

Notulen Kommerstraat

Klankbordgroep 25 januari 2023

Besproken punten:

- De principeprofielen;
- Onderwerpen uit de bewonersavond ;
- Voorkeurprofielen per straat. Die uitgewerkt worden om bij de volgende klankbordgroep avond te bespreken.

Bijlag A

Tekeningen huidige situatie met deelnemers van de klankbordgroep plus de zes maatgevende punten.

Bijlag B

Principeprofielen

Voorafgaand aan dit overleg zijn zes maatgevende profielen bepaald waar een keuze gemaakt kan worden voor diverse principeprofielen. Tijdens de klankbordgroep hebben we -in gezamenlijkheid- besloten:

Profiel 1 Zandstraat

De gekozen profielen zijn 1a en 1d. De voorkeur gaat uit naar model 1a.

Aandachtpunten:

- Minimaal twee mogelijkheden om openbaar te parkeren aan één zijde;
- De Zandstraat is voor veel voetgangers een doorgaande weg.

Profiel 2 Kommerstraat (Van uit de Zandstraat alles voor de bocht)

Voorkeur gaat uit naar model 2a.

Aandachtpunten:

- Te hard wordt gereden door automobilisten die de Kommerstraat gebruiken als (doorgaande)verbindingsweg (sluipverkeer);
- Meer groen;
- Gemarkeerd parkeren;
- Laad/lossen van vrachtwagen bij huisnummer 26 (bakwagen);
- Inritten zijn te smal;
- Voorkeur uitstraling van een woonstraat en geen doorgaande weg.

Profiel 3 Kommerstraat (In de bocht)

De gekozen profielen zijn 3b en 3d. De voorkeur gaat uit naar model 3b.

Aandachtpunten:

- Verzoek tot meer groen(voorziening);
- Aandacht breedte inritten;
- Aandacht voor gemarkeerd parkeervakken.

Profiel 4 Begin Kommerstraat

Voorkeur gaat uit naar het zelfde model als profiel 2, zodat het een geheel wordt.

Profiel 5 Van Lieshoutstraat

Voorkeur gaat uit naar model 5a.

Aandachtpunten:


- Onderzoeken voor mogelijkheden éénrichtingsverkeer;
- Gebruik als woonerf maar het trottoir moet verhoogd aangebracht worden;
- Het achterpad thv huisnr. 63 wordt veelvuldig gebruikt door fietsers (met name schoolgaande kinderen);

- De kruising met de Heuvel, Postel en Van Lieshoutstraat is onoverzichtelijk. Verzoek om bij het ontwerp het doorgaand verkeer van uit de Postel direct naar de Heuvel te geleiden (en vice versa) waardoor de Van Lieshoutstraat een zijstraat wordt.

Profiel 6







Deze situatie blijft ongewijzigd.





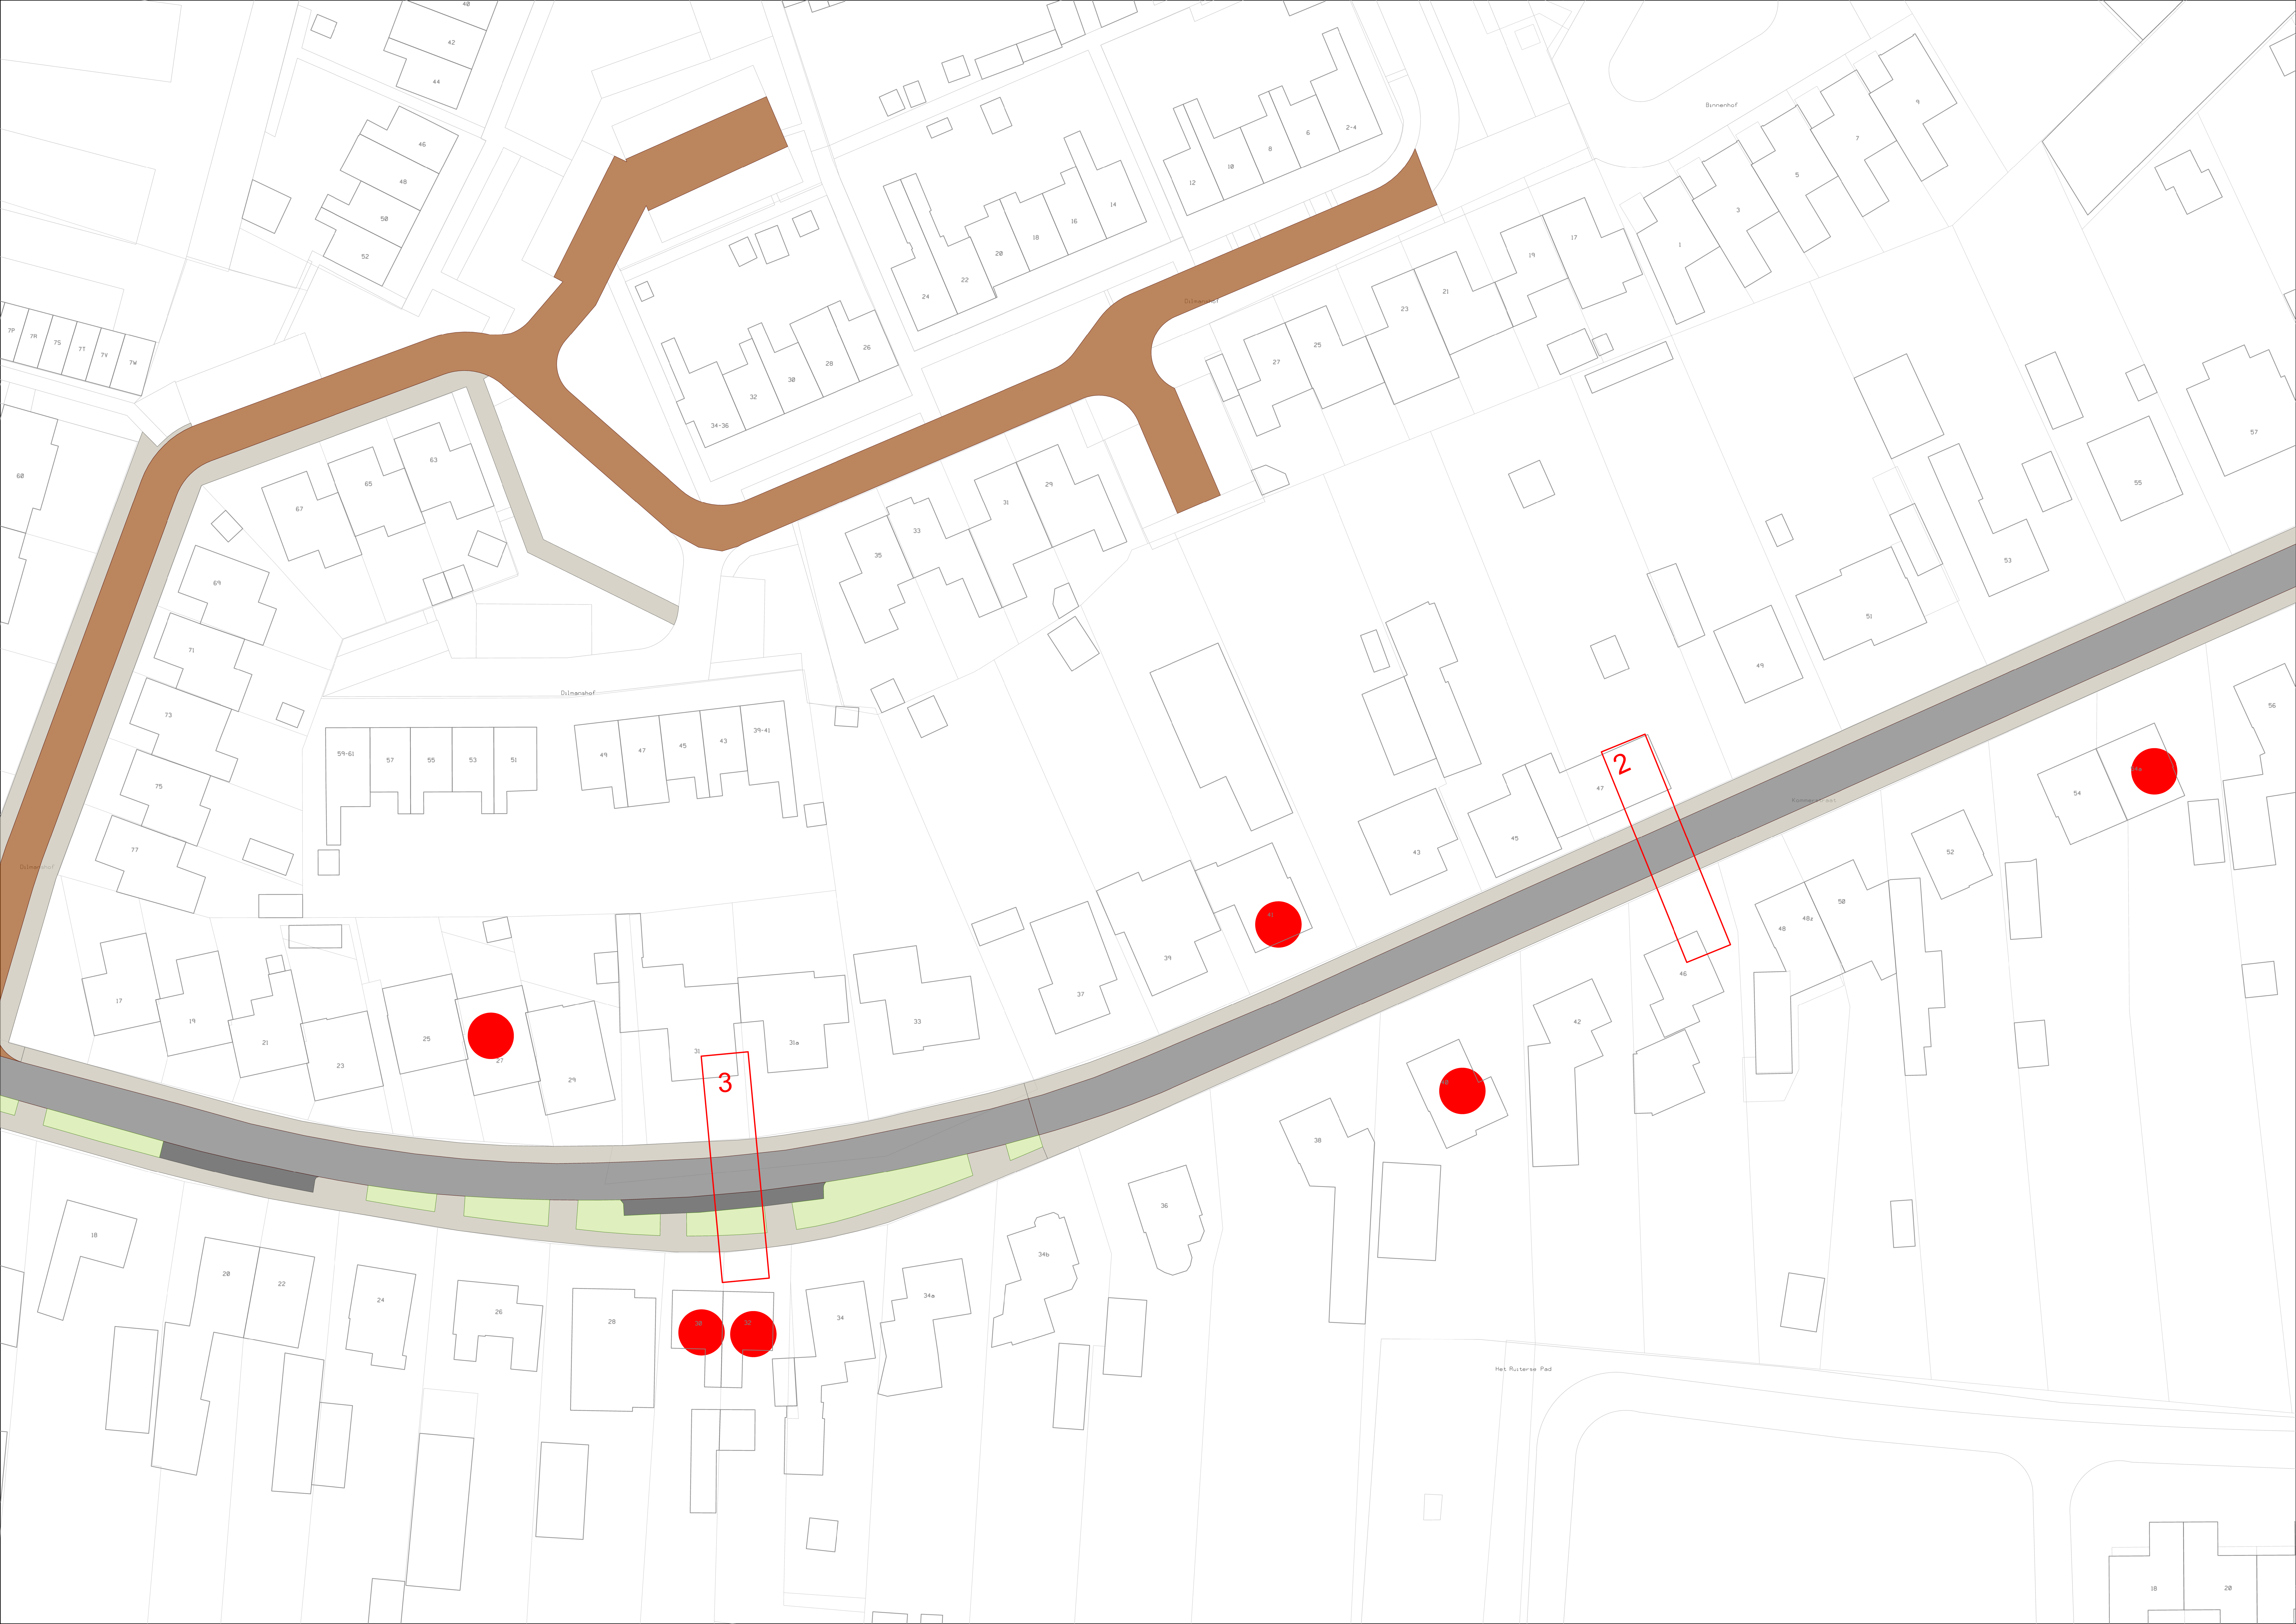


2

3

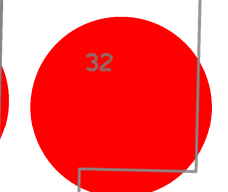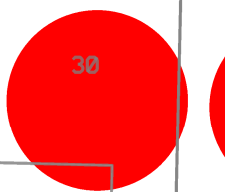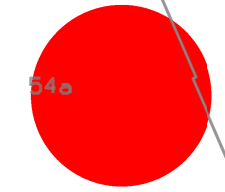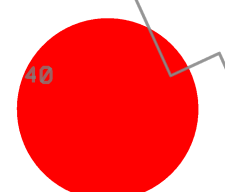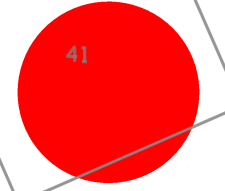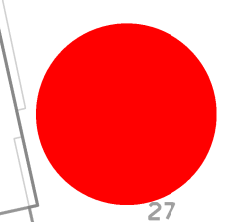


42
44
46
48
50
52
7P
7R
7S
7T
7V
7W
60
63
65
67
69
71
73
75
77
59-61
57
55
53
51
49
47
45
43
39-41
41
47
45
43
39-41
31
31a
33
37
39
43
45
47
49
51
53
55
57
59
54
56
57
55
53
51
49
47
45
43
39-41
31
31a
33
37
39
43
45
47
49
51
53
55
57
59
18
20
22
24
26
28
30
32
34
34a
34b
36
38
40
42
44
46
48
48a
50
52
54
56
18
20

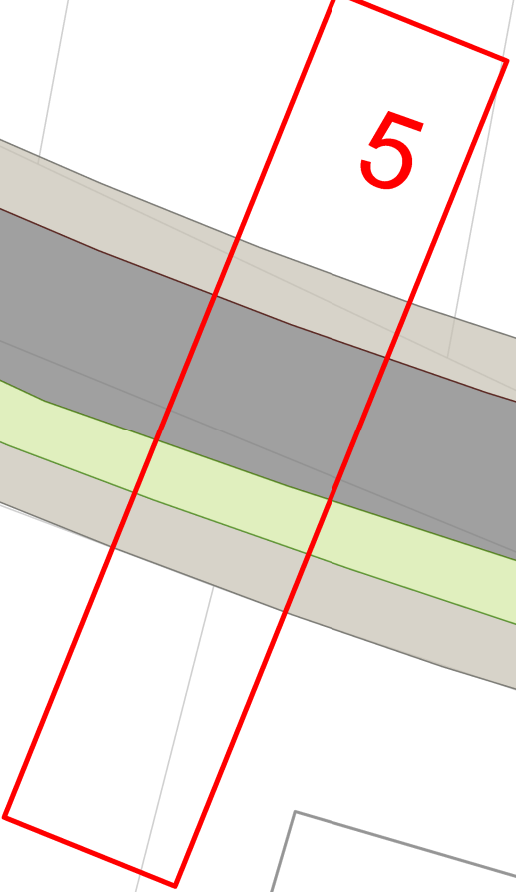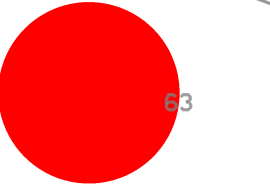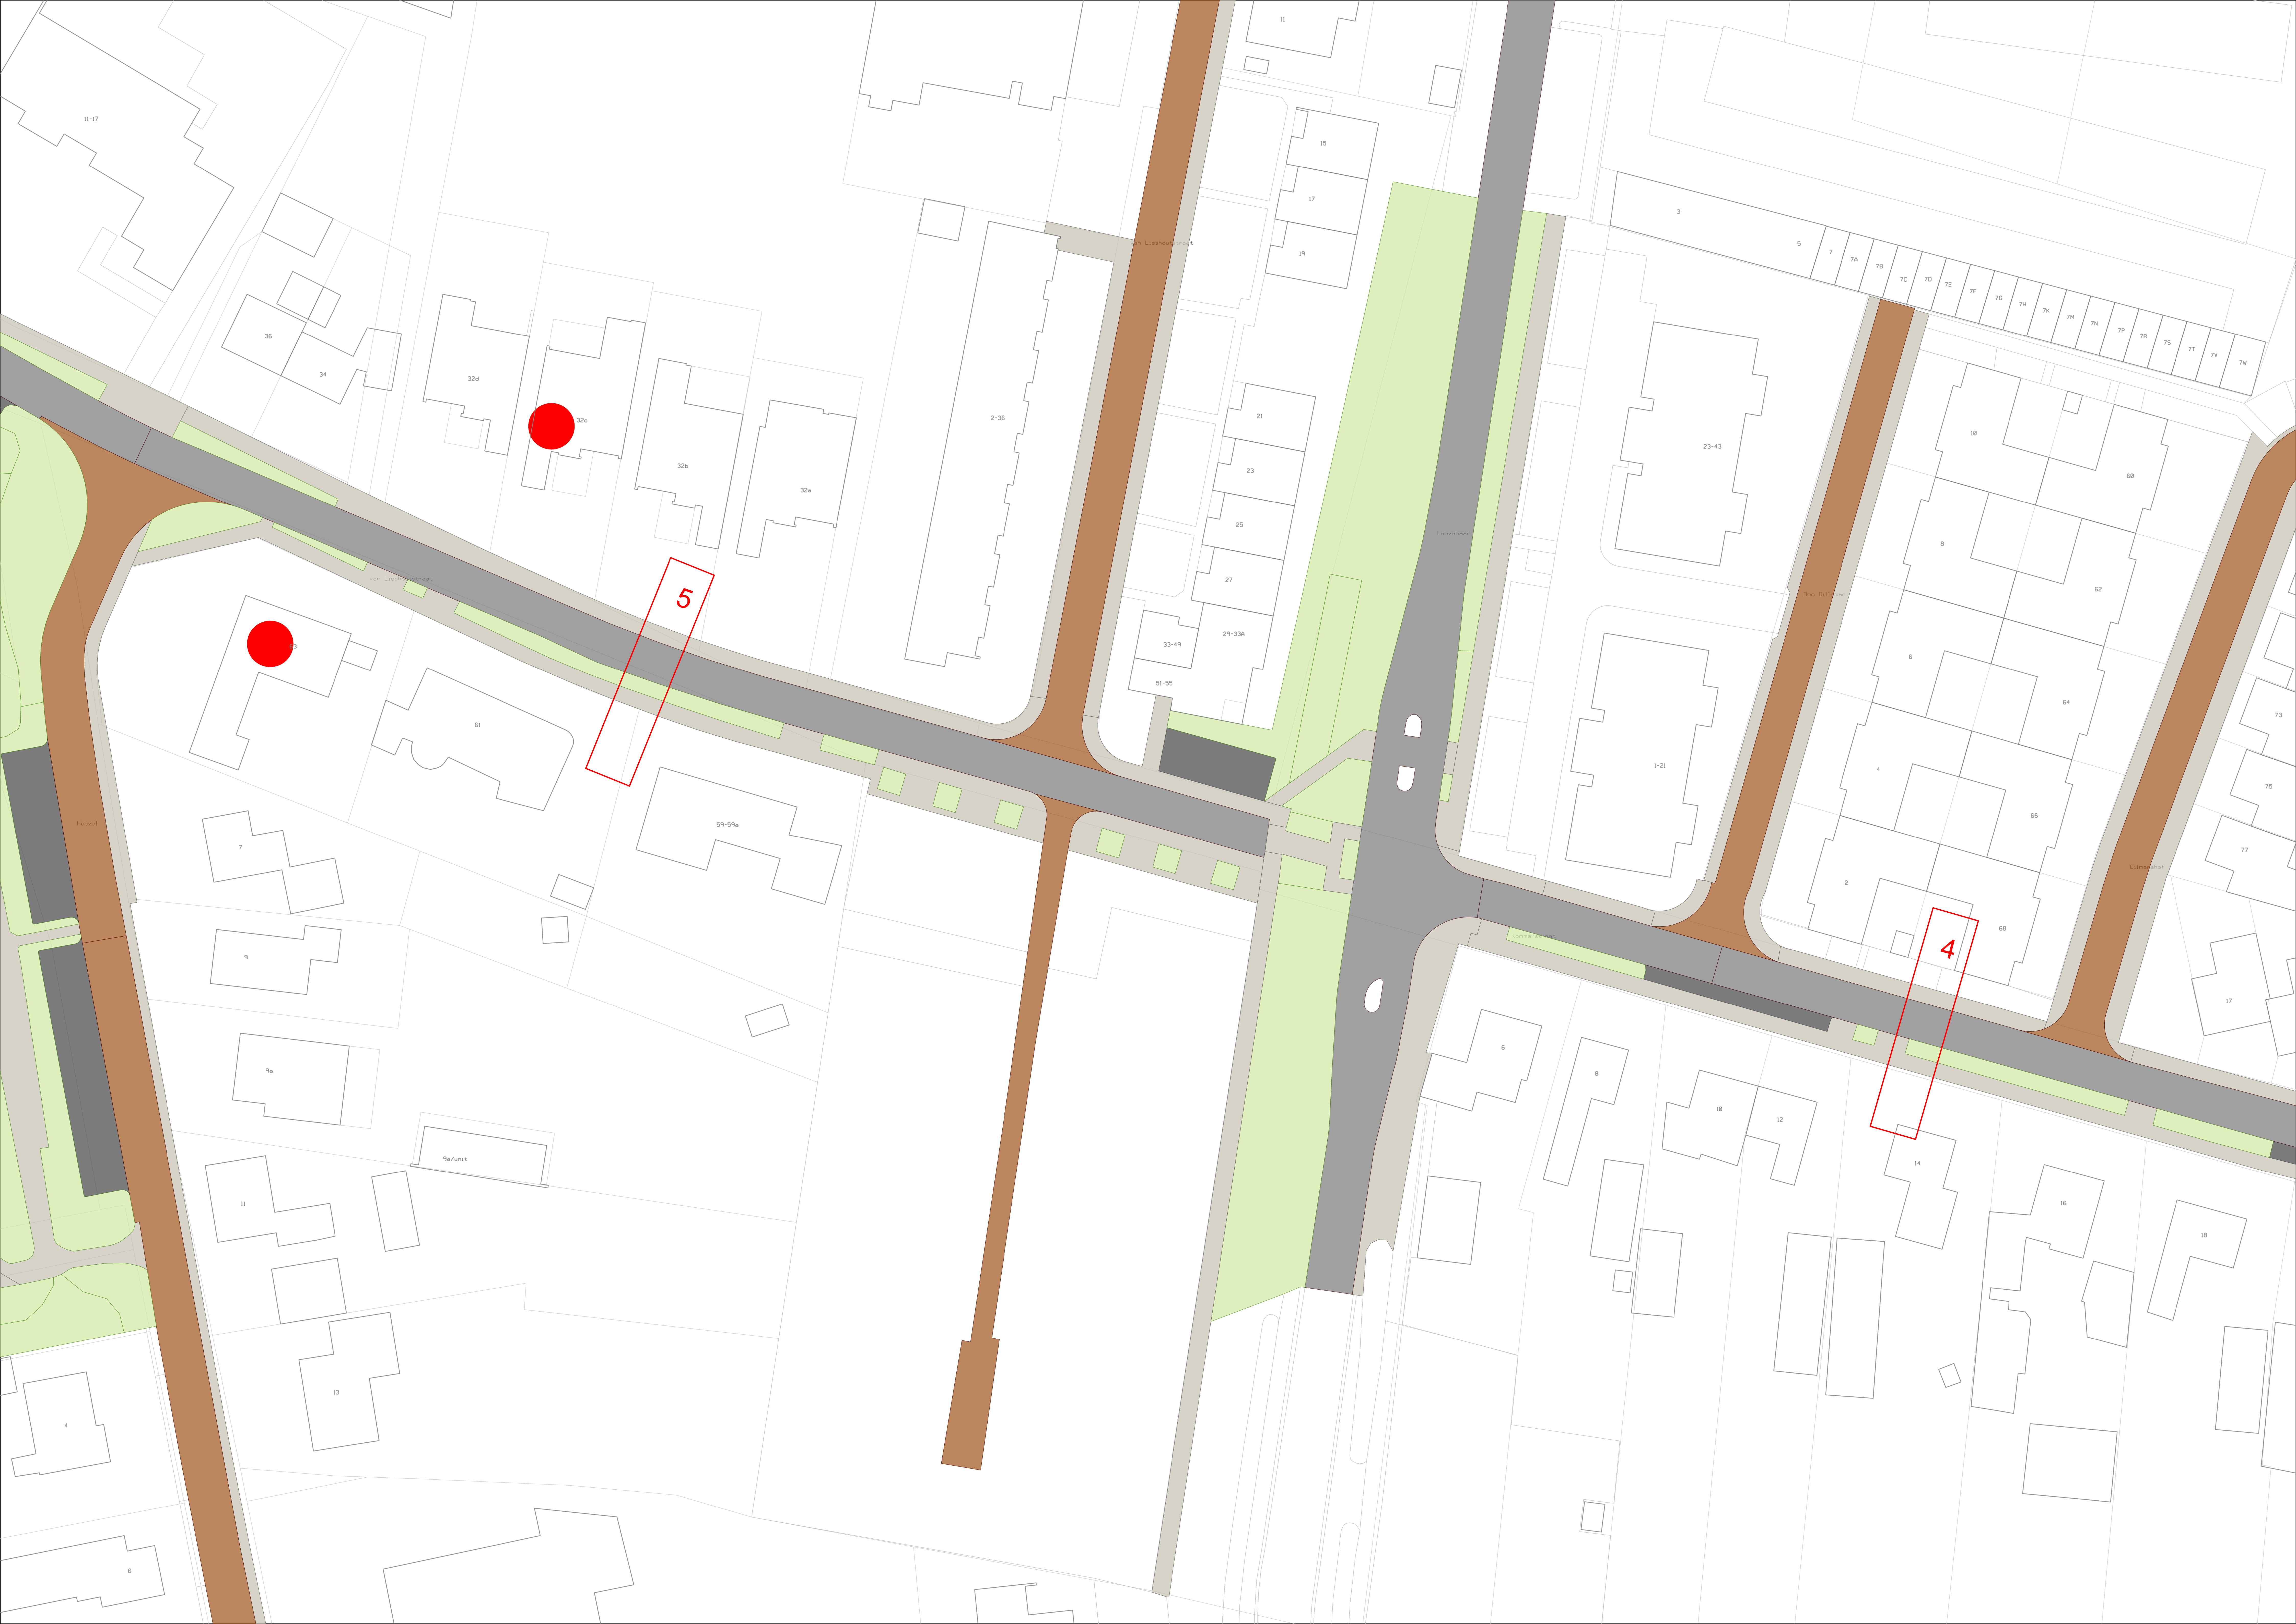





1

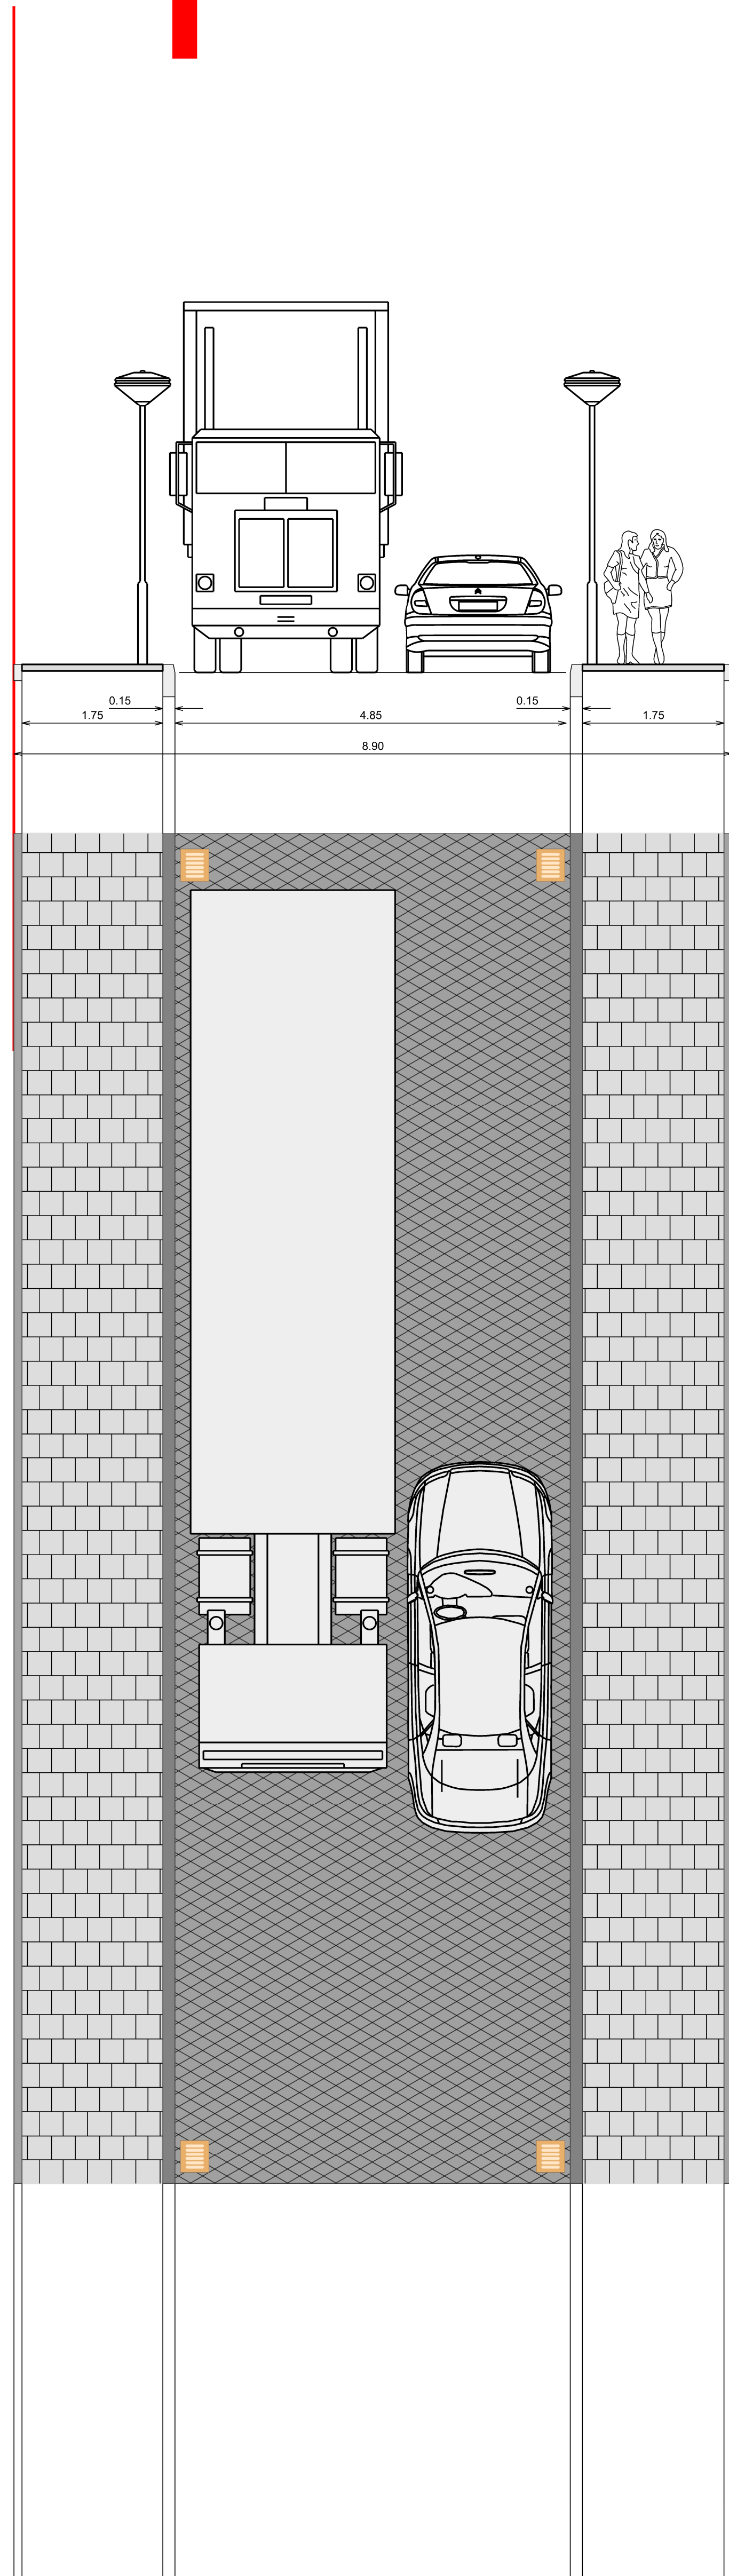

2

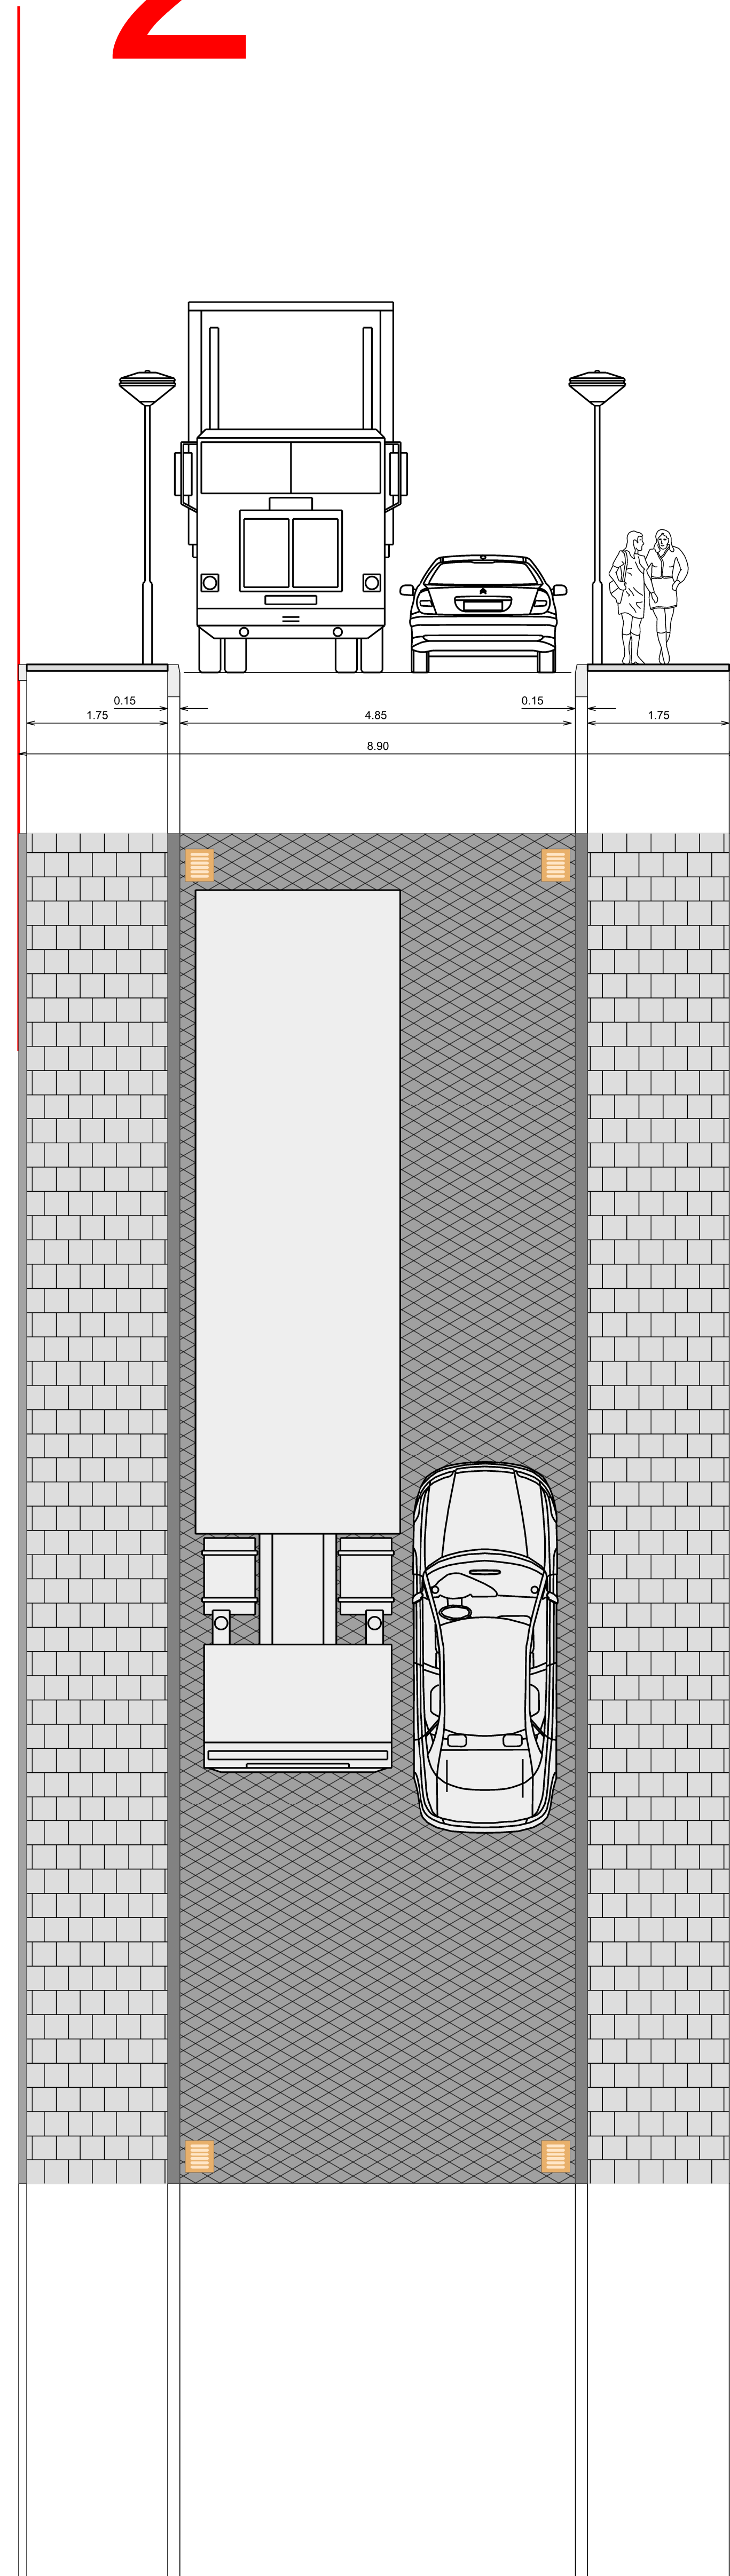


3

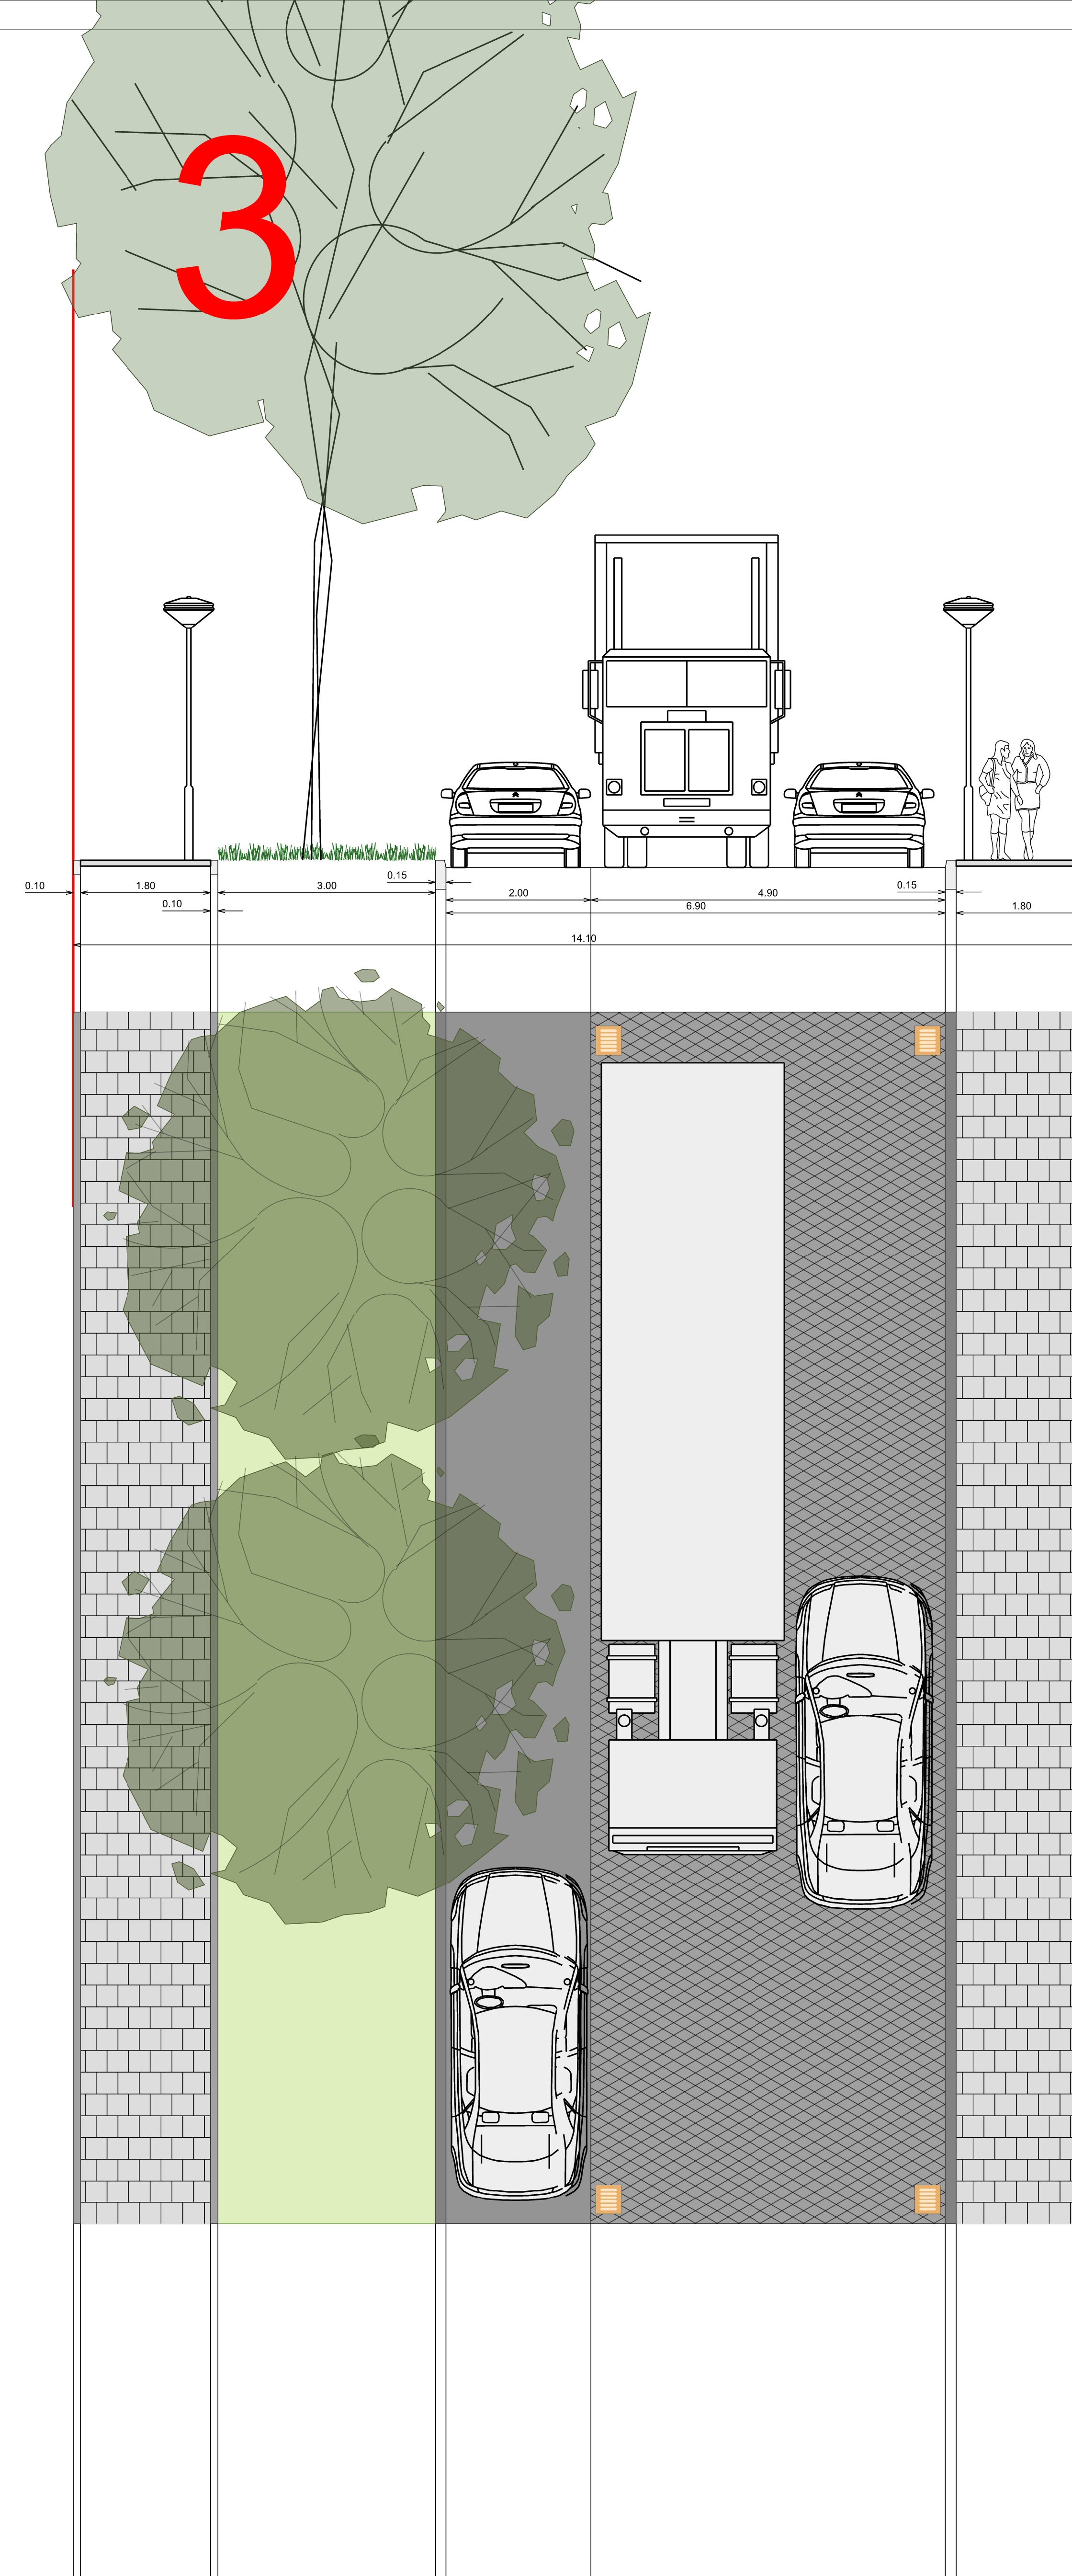

Zandstraat
hsnr: 5/6

Kommerstraat
hsnr: 36/64

Kommerstraat
hsnr: 24/34b

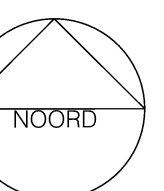


project:
Kommerstraat
doorsnede bestaande situatie


datum: 30 december 2022

in opdracht van:
GEMEENTE
Someren

ontwerp door:

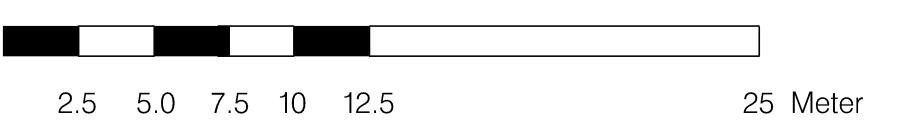


4

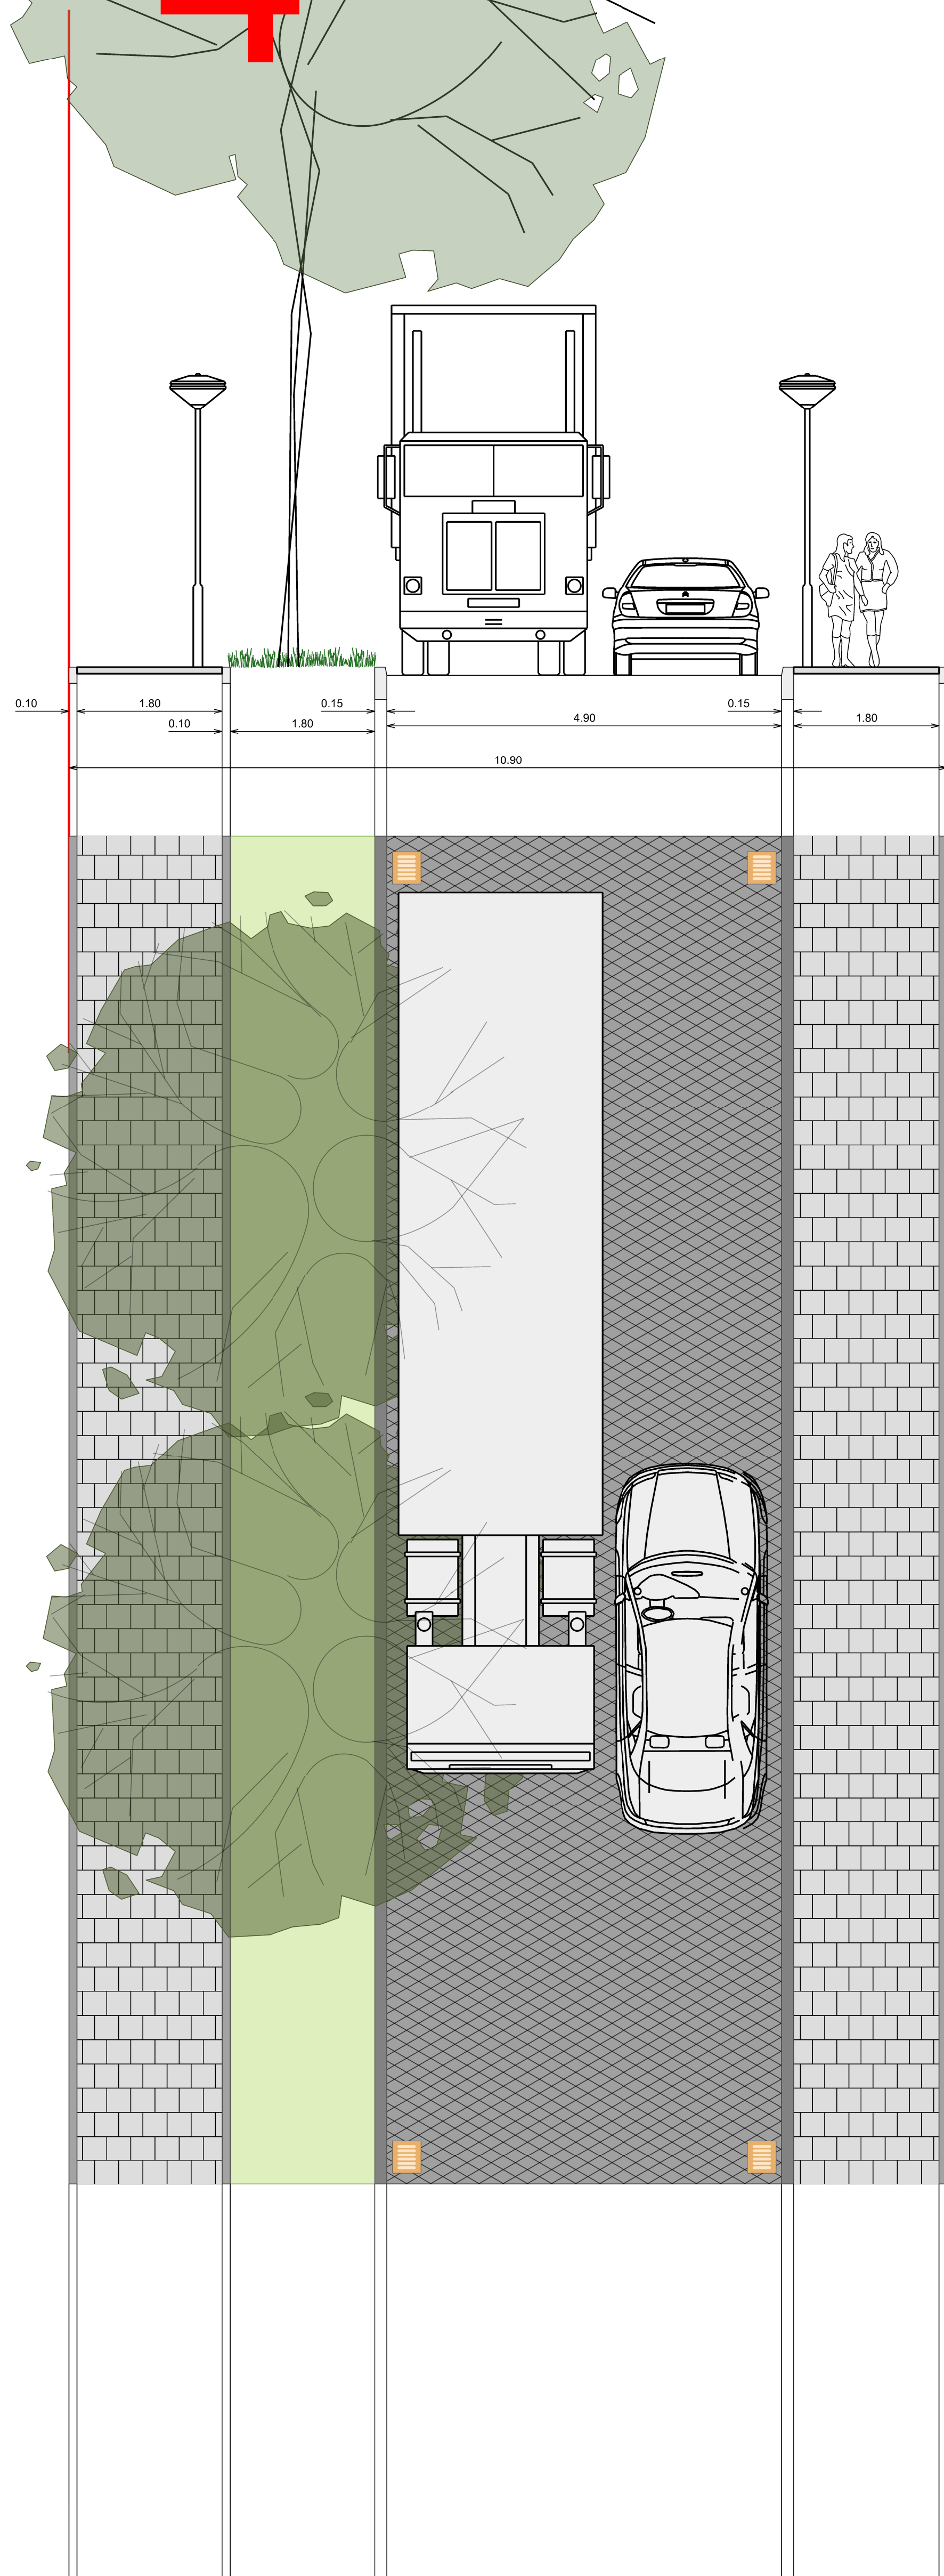


Kommerstraat
hsnr: 6/22

5

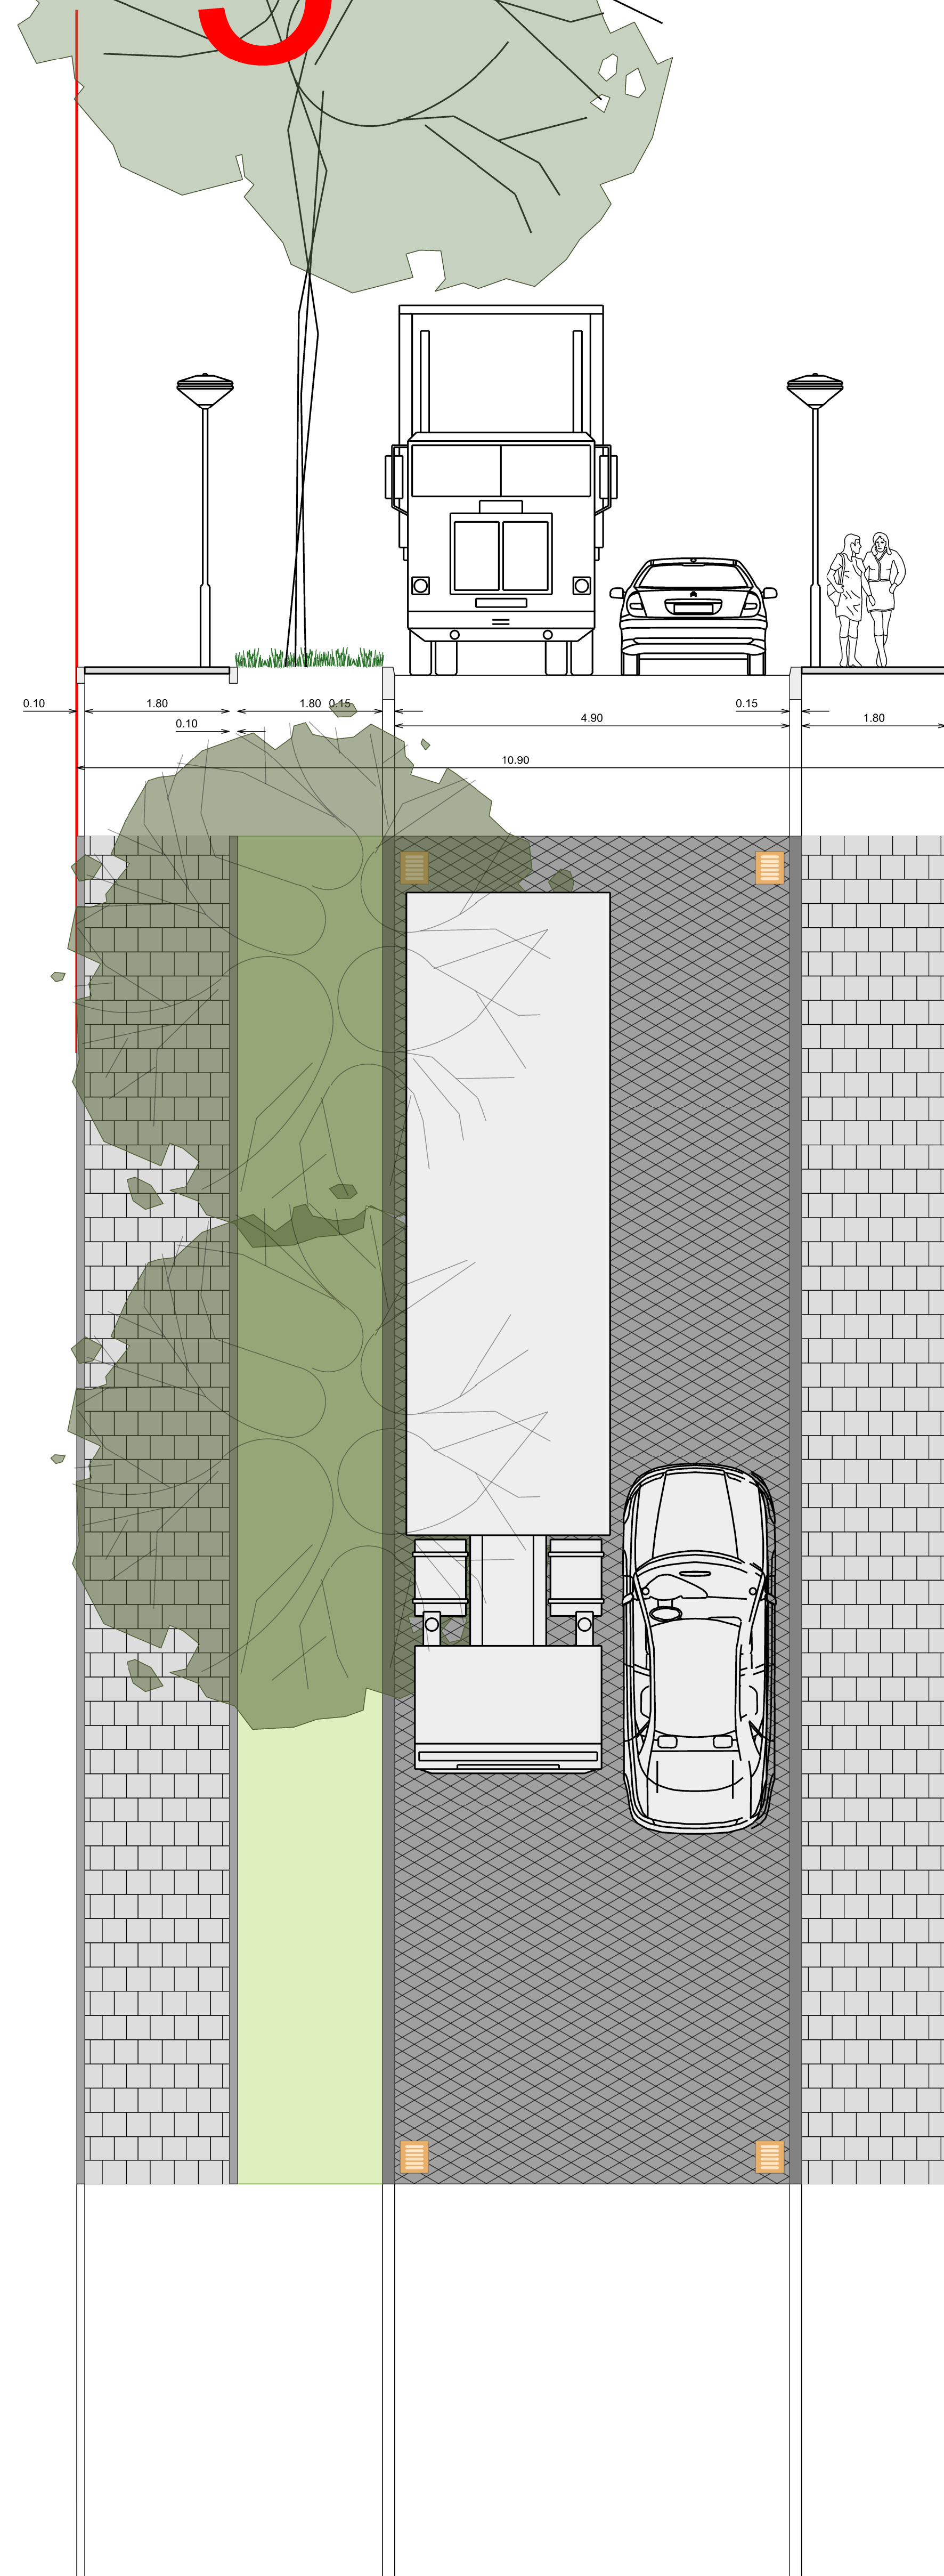


van Lieshoutstraat
hsnr: 32/59

6

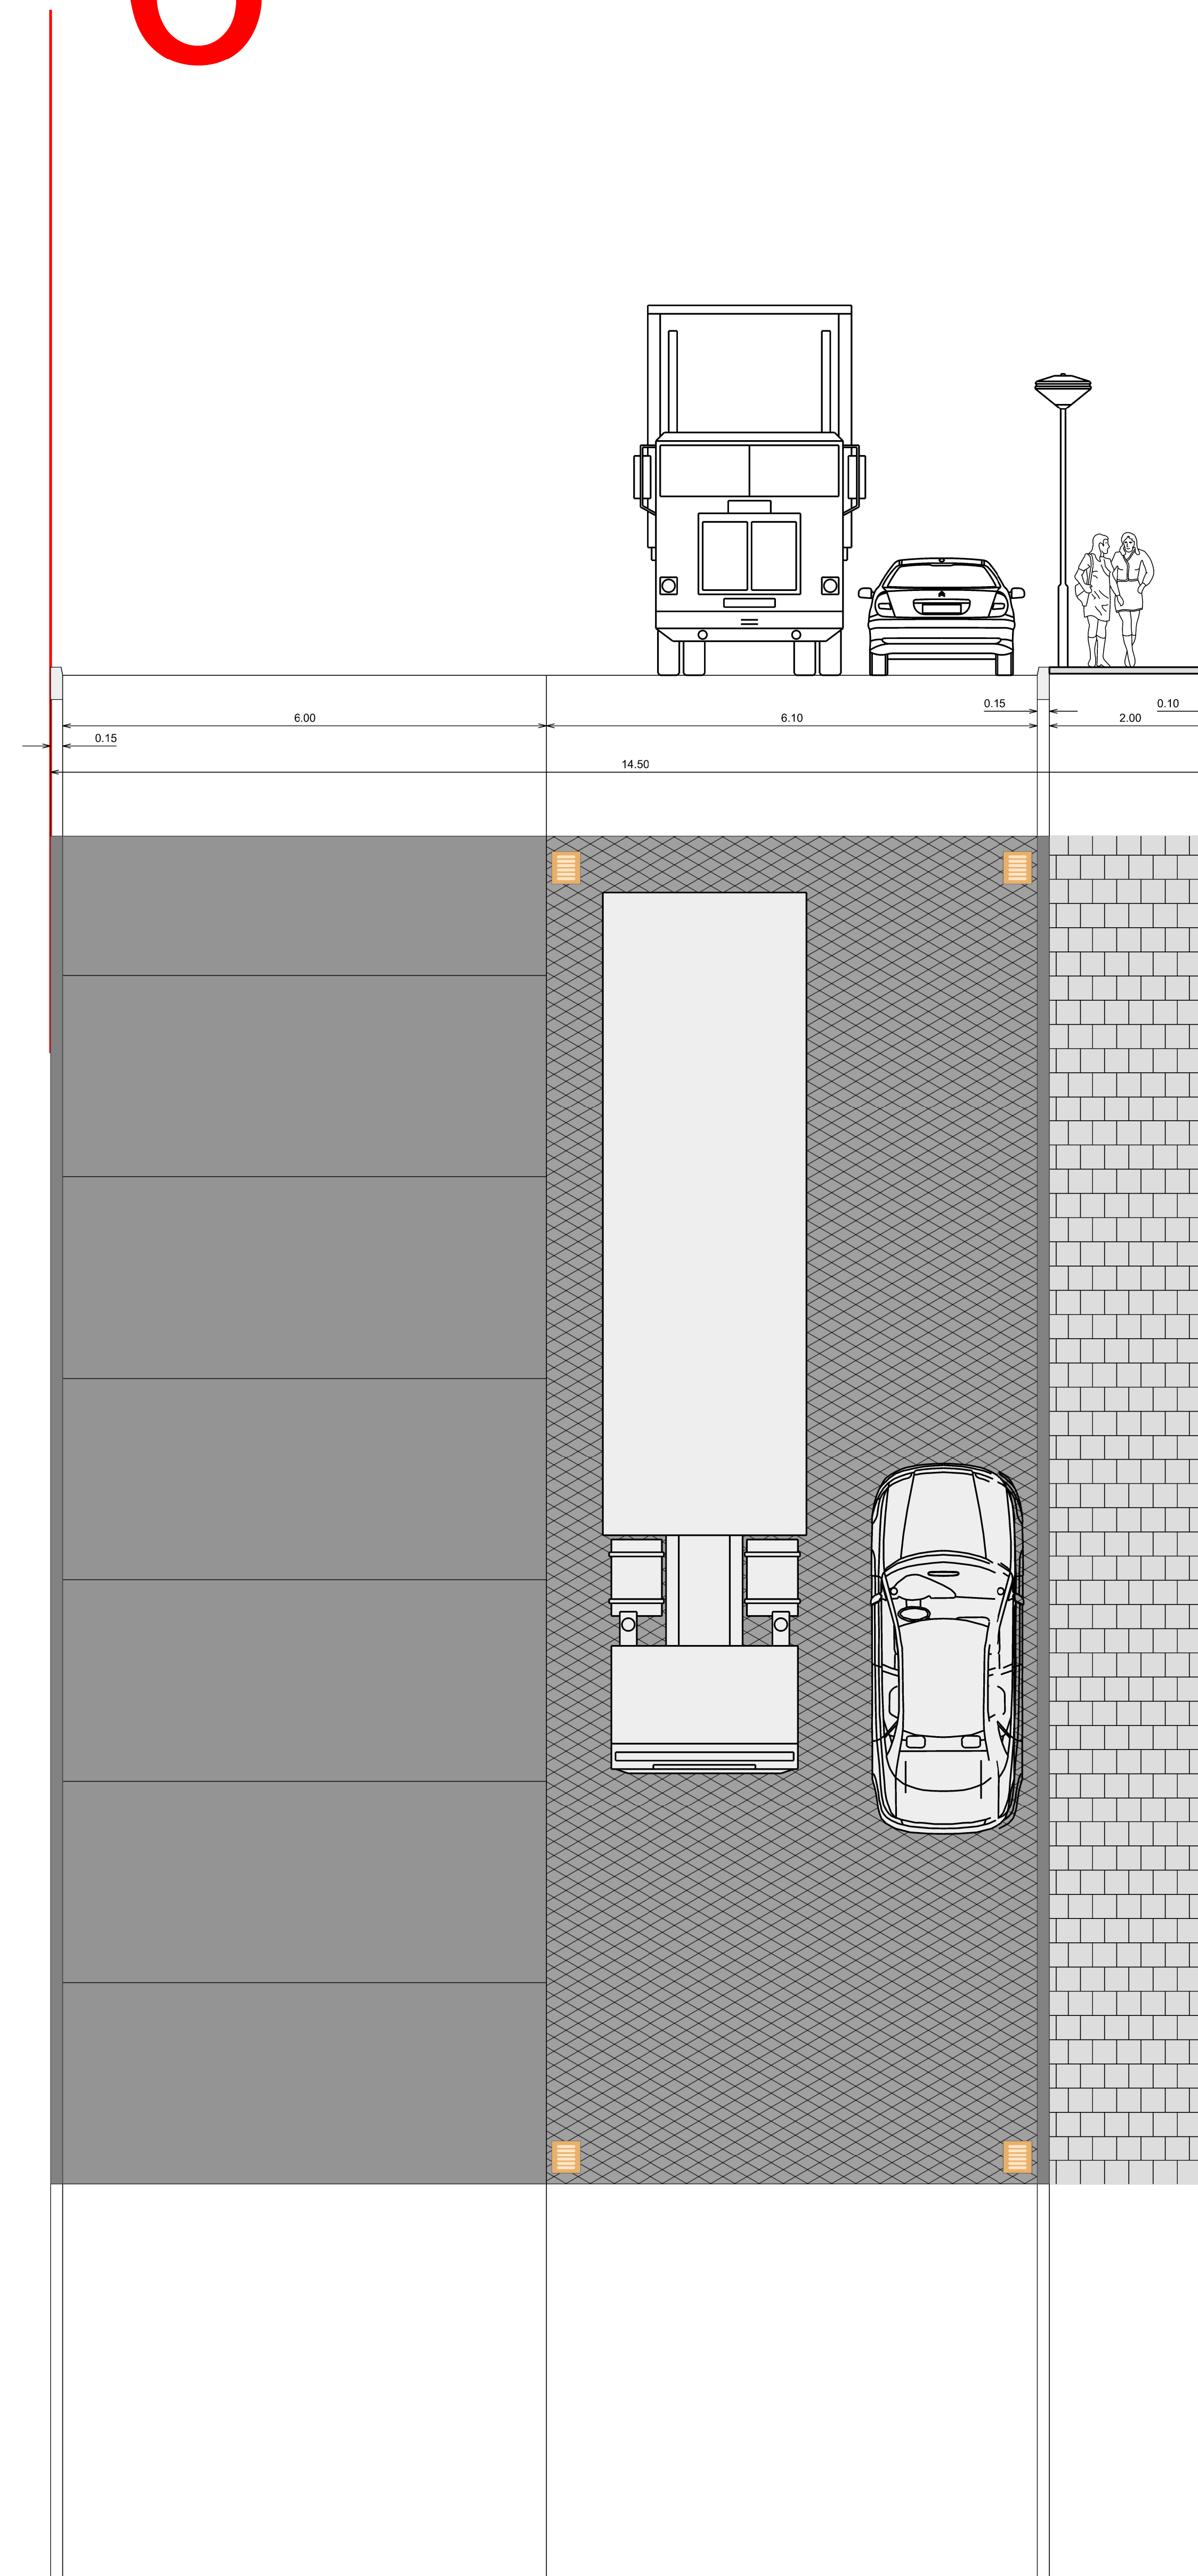

van Lieshoutstraat
hsnr: 11/17

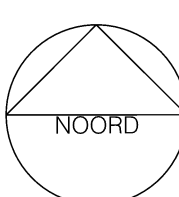


project:
van Lieshoutstraat
doorsnede bestaande situatie

datum: 30 december 2022


in opdracht van:



ontwerp door:

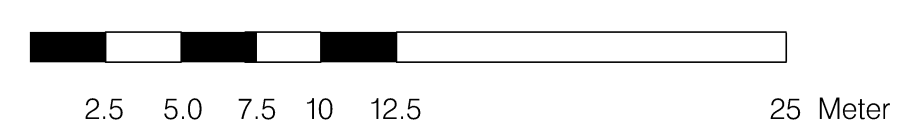


1-2 a

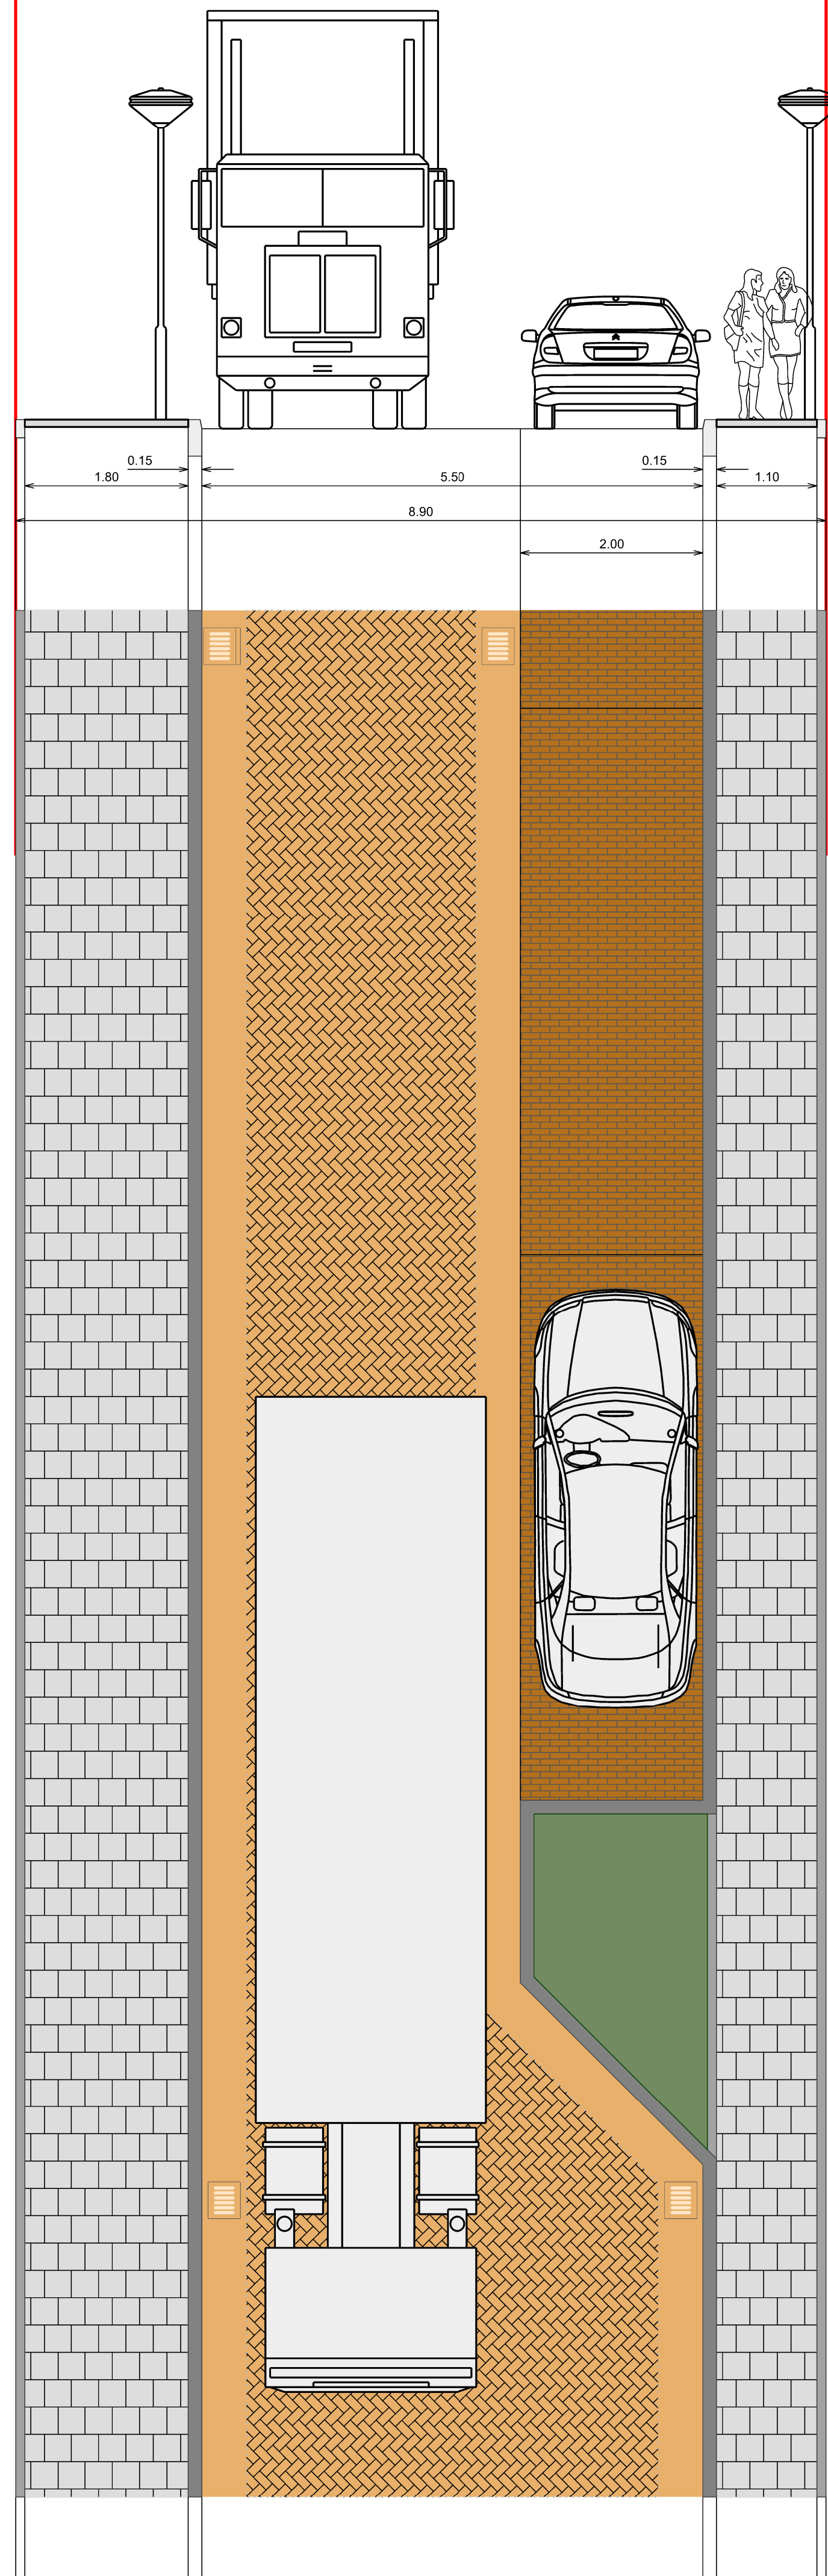

Zandstraat
hsnr: 5/6

Kommerstraat
hsnr: 36/64


1-2 b

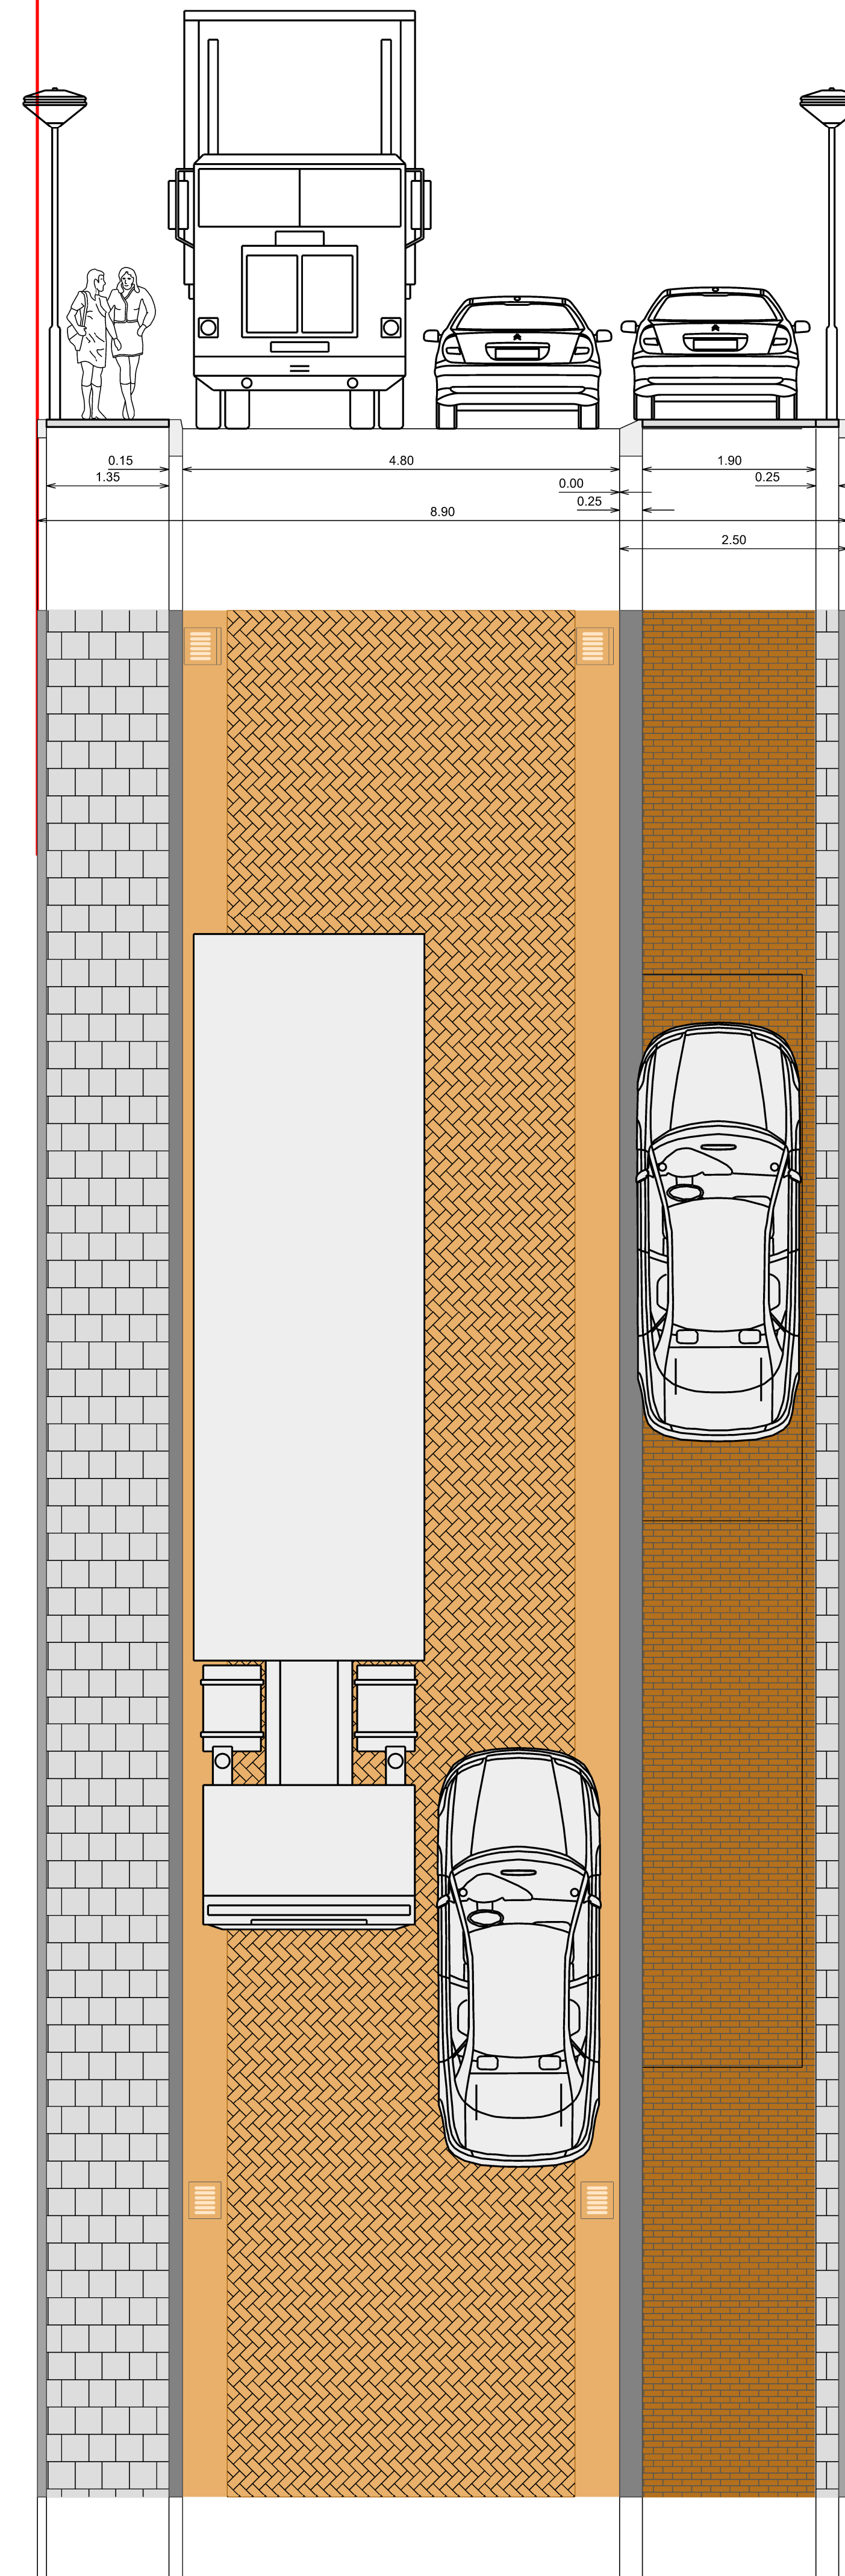

Zandstraat
hsnr: 5/6

Kommerstraat
hsnr: 36/64


1-2 c

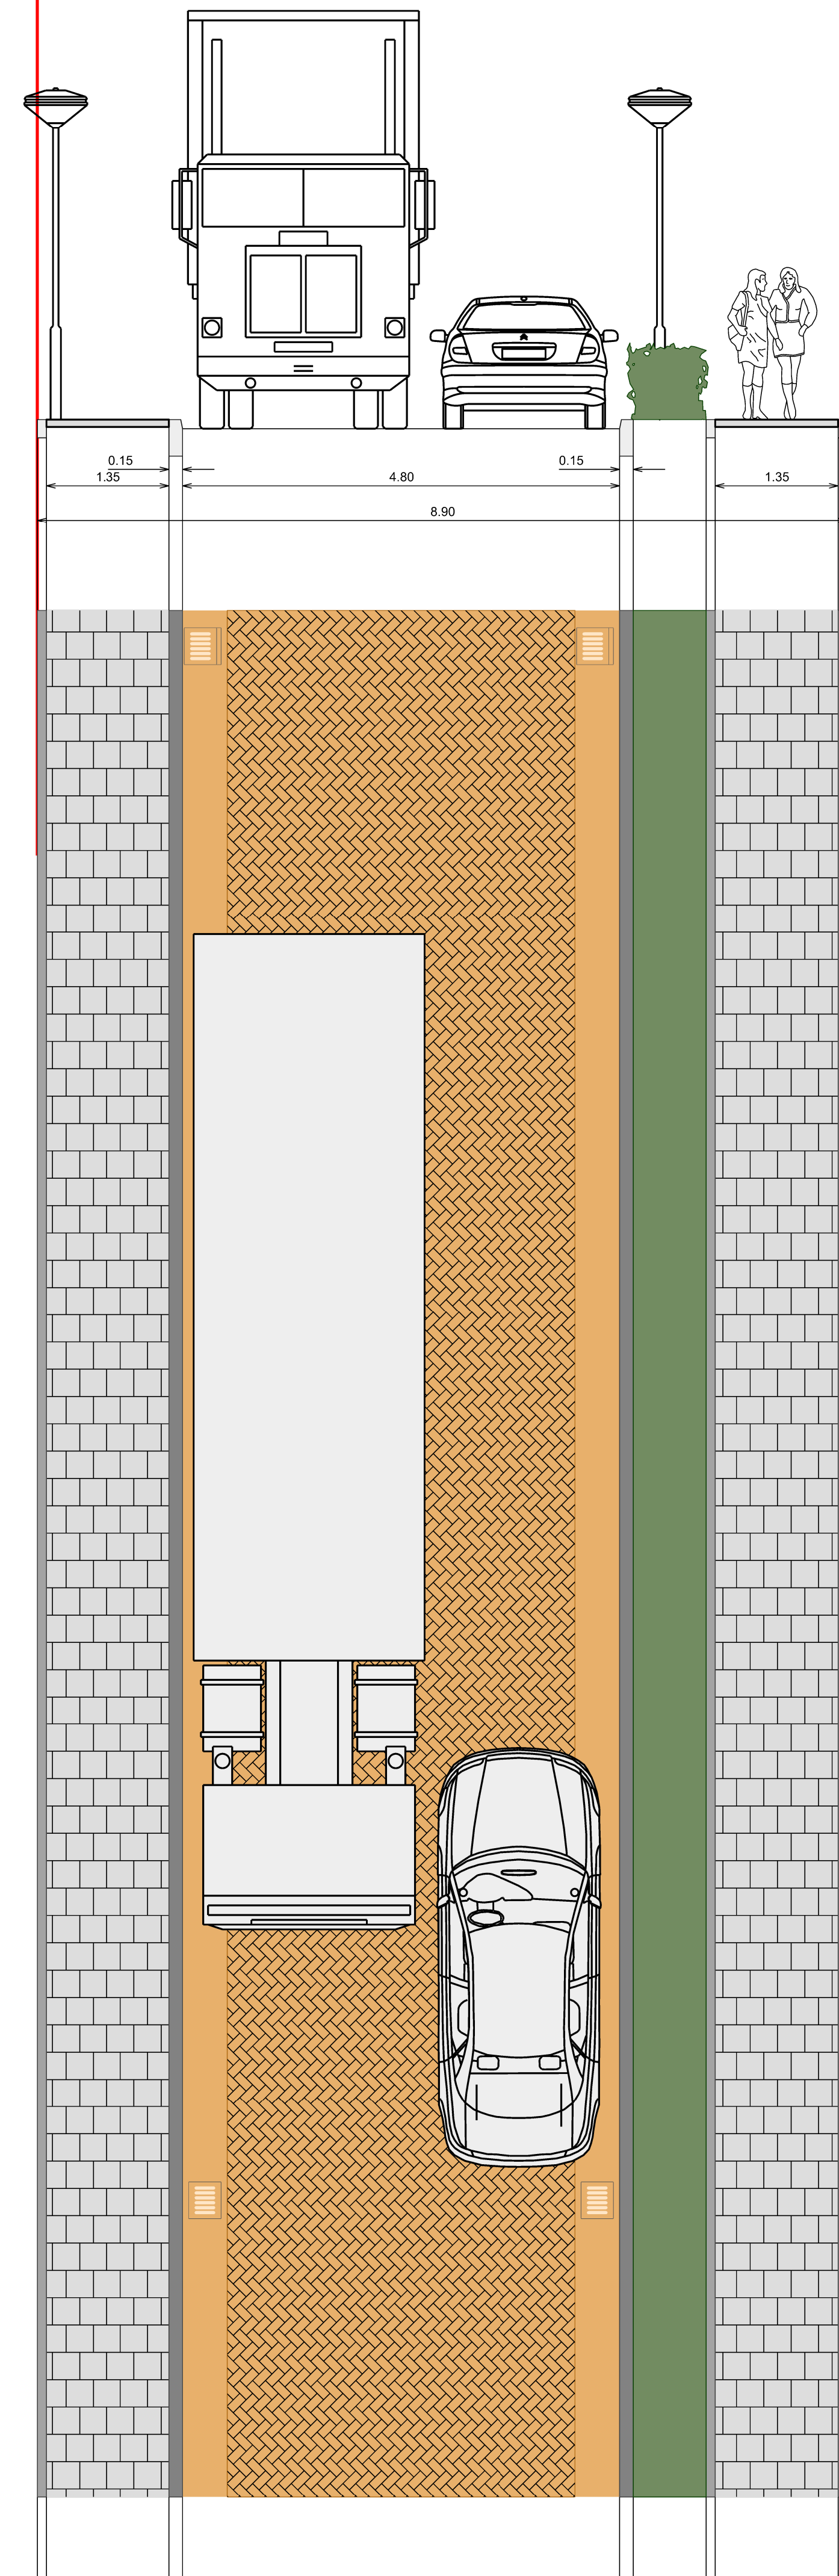

Zandstraat
hsnr: 5/6


Kommerstraat
hsnr: 36/64

1-2 d

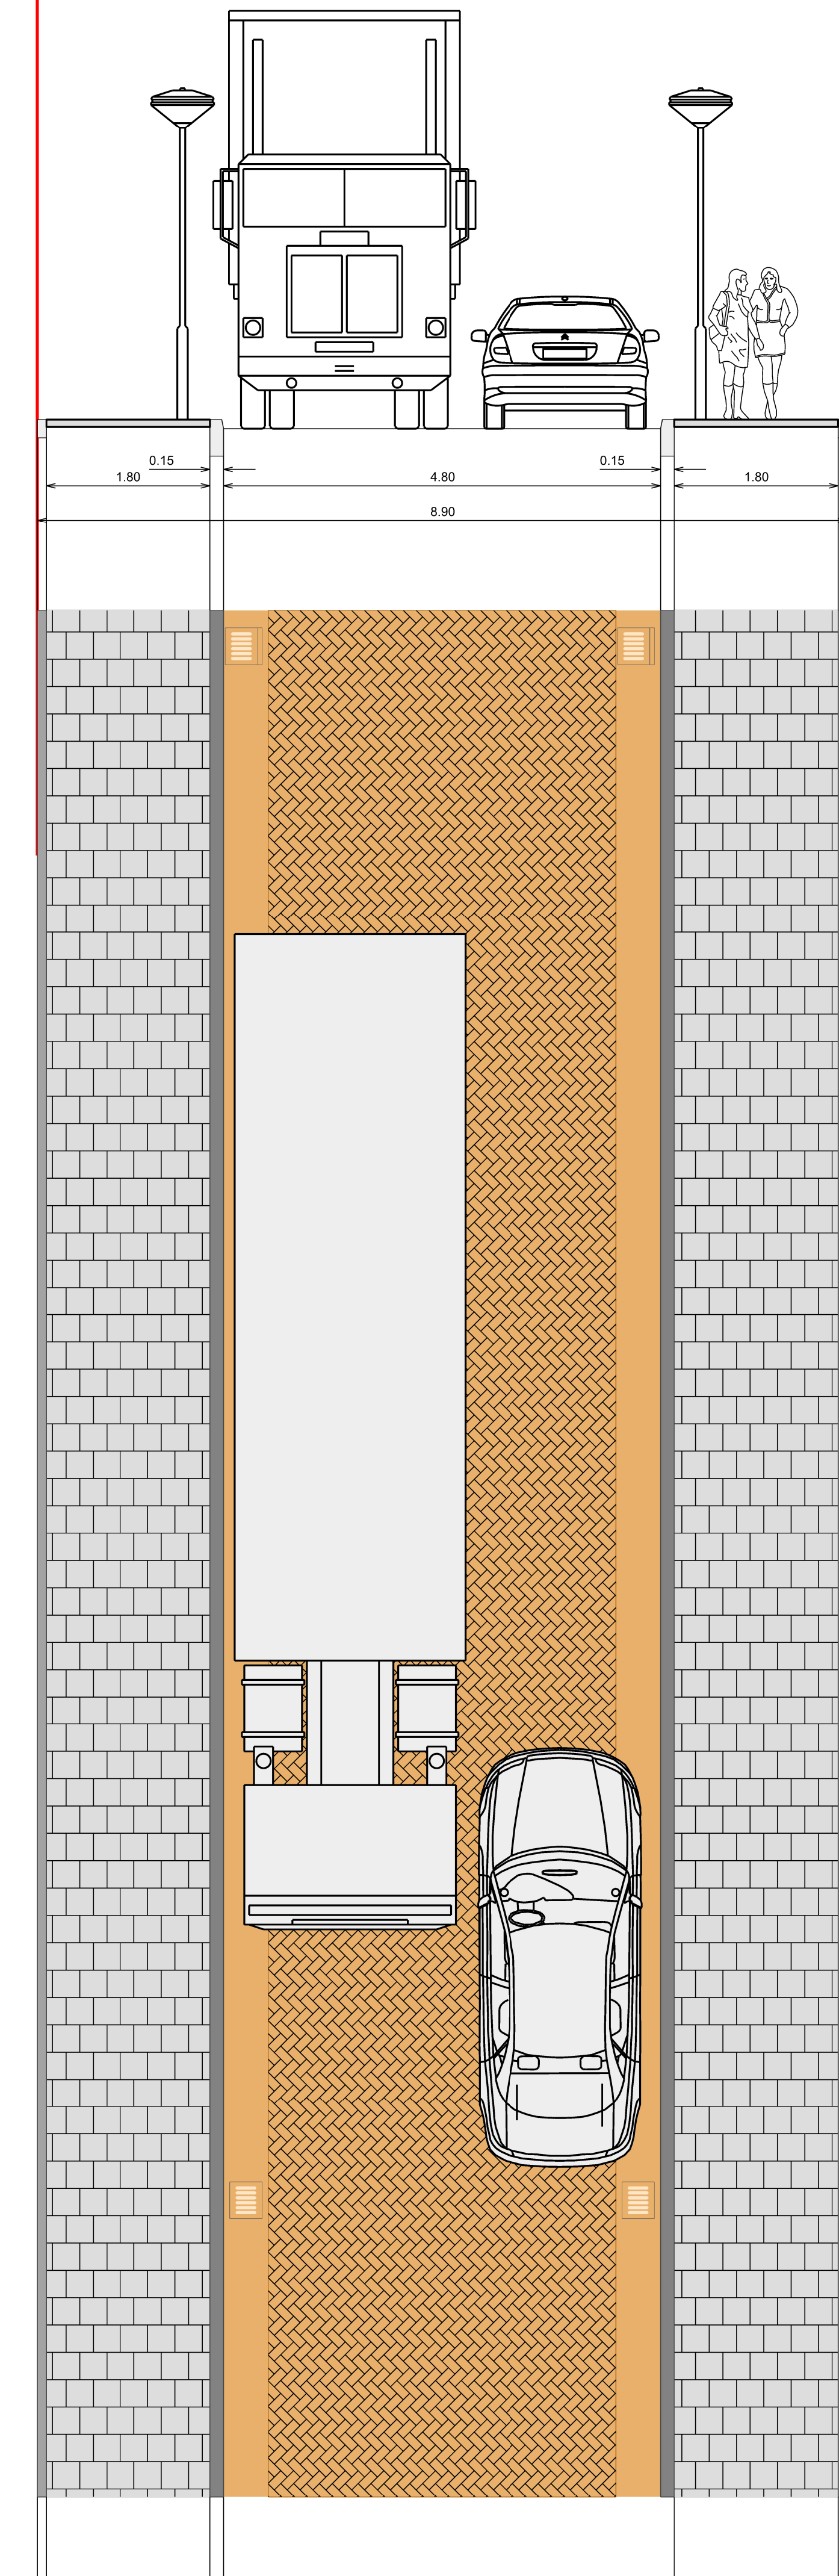

Zandstraat
hsnr: 5/6

Kommerstraat
hsnr: 36/64

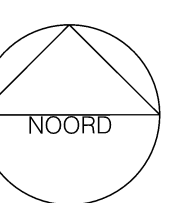


project:
Kommerstraat
doorsnede basis keuze

datum: 4 januari 2023


in opdracht van:



ontwerp door:

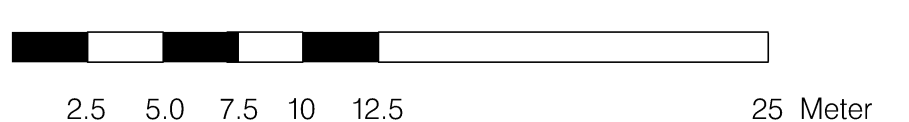


4-5 a

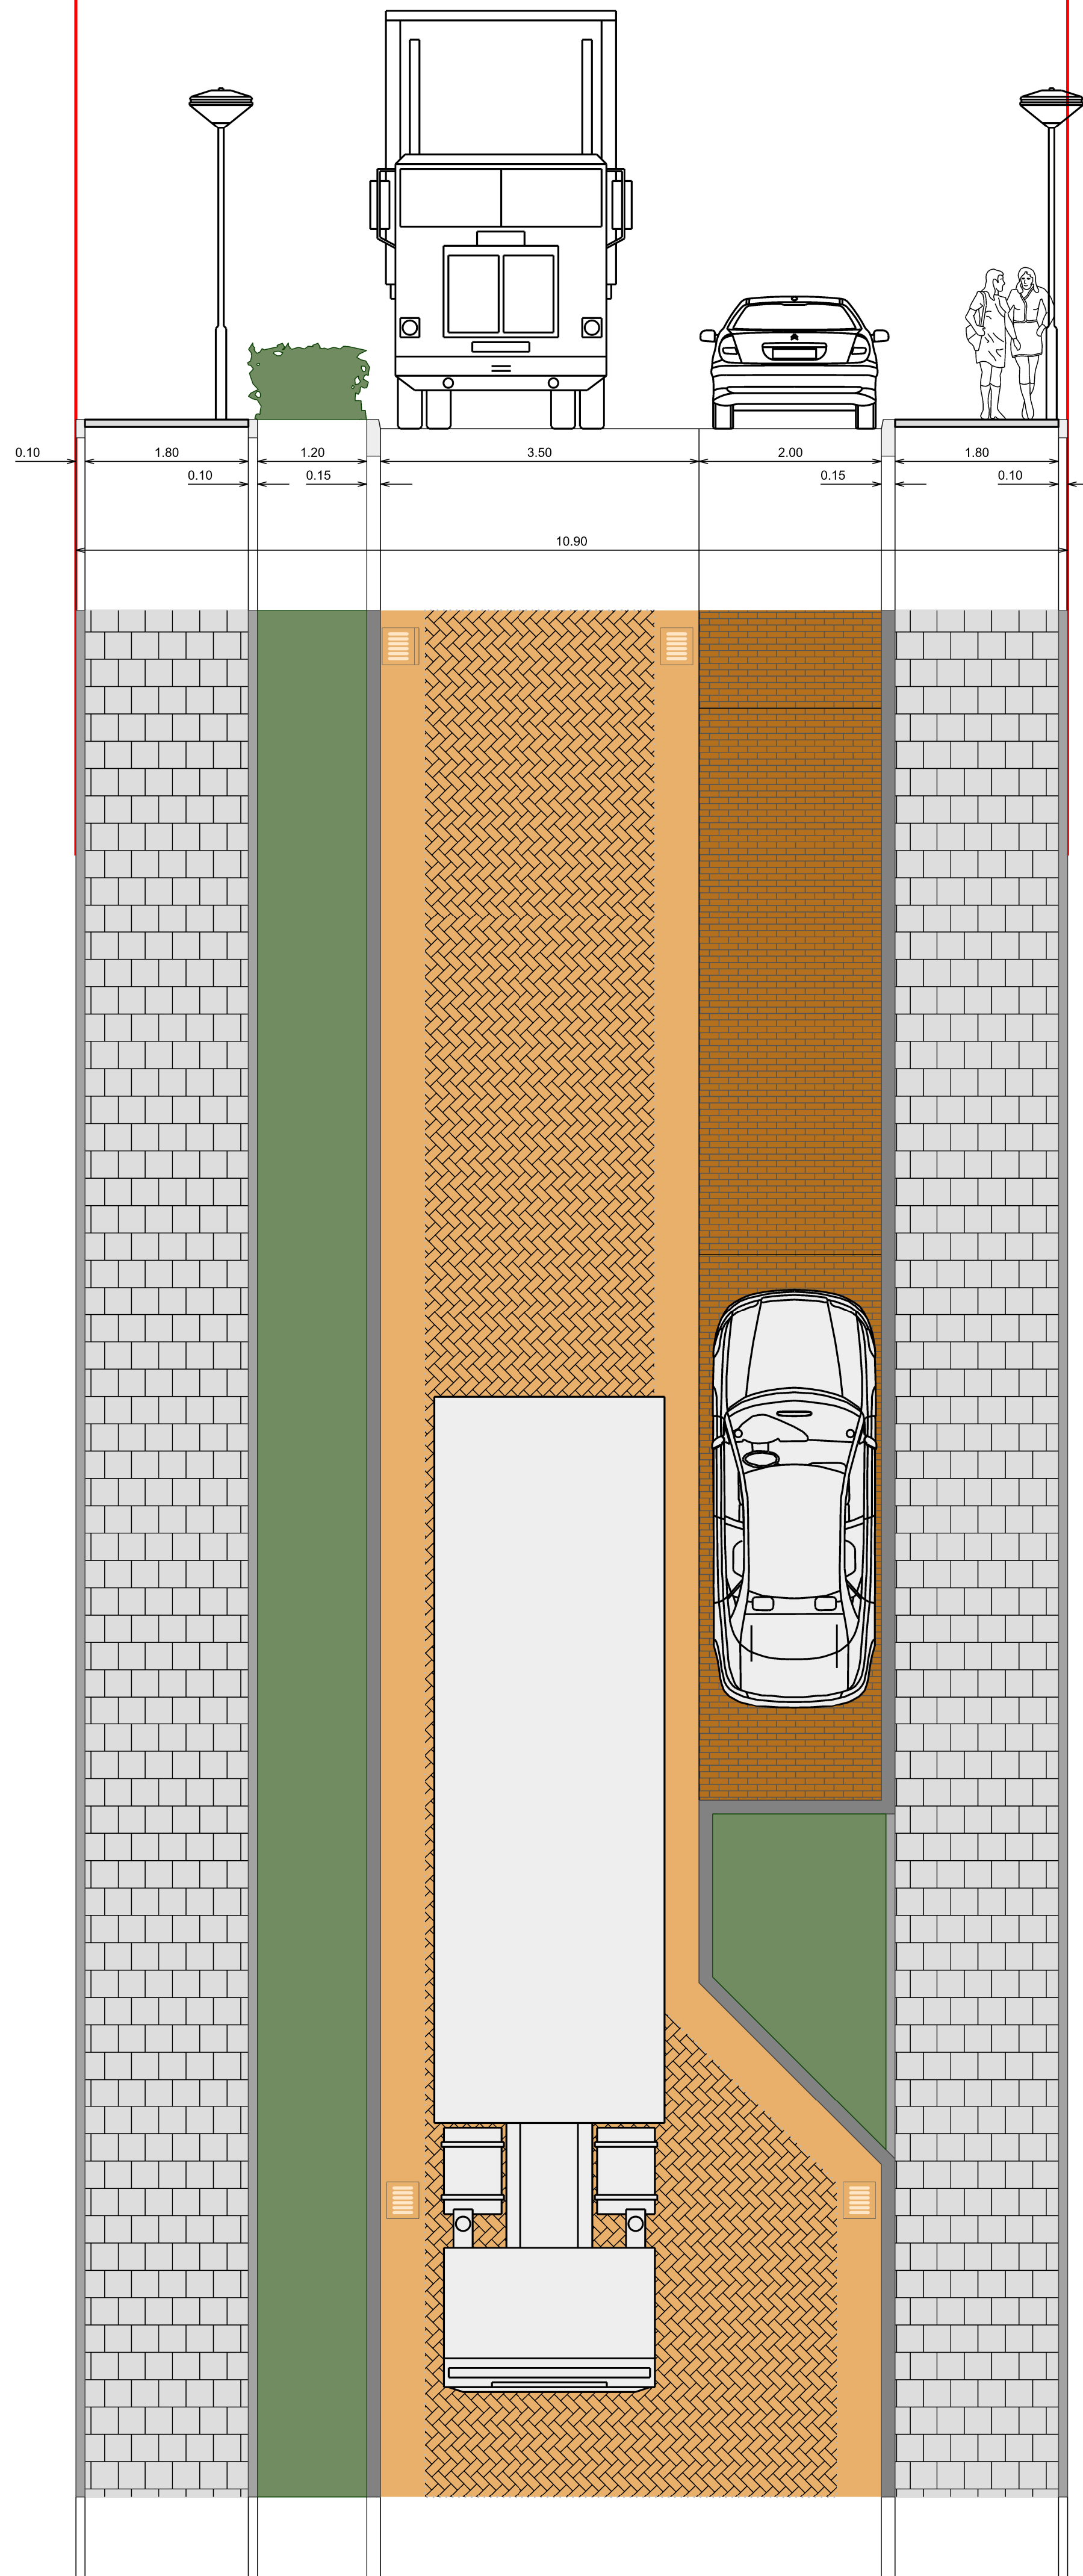

van Lieshoutstraat
hsnr: 32/59

Kommerstraat
hsnr: 6/22


4-5 b

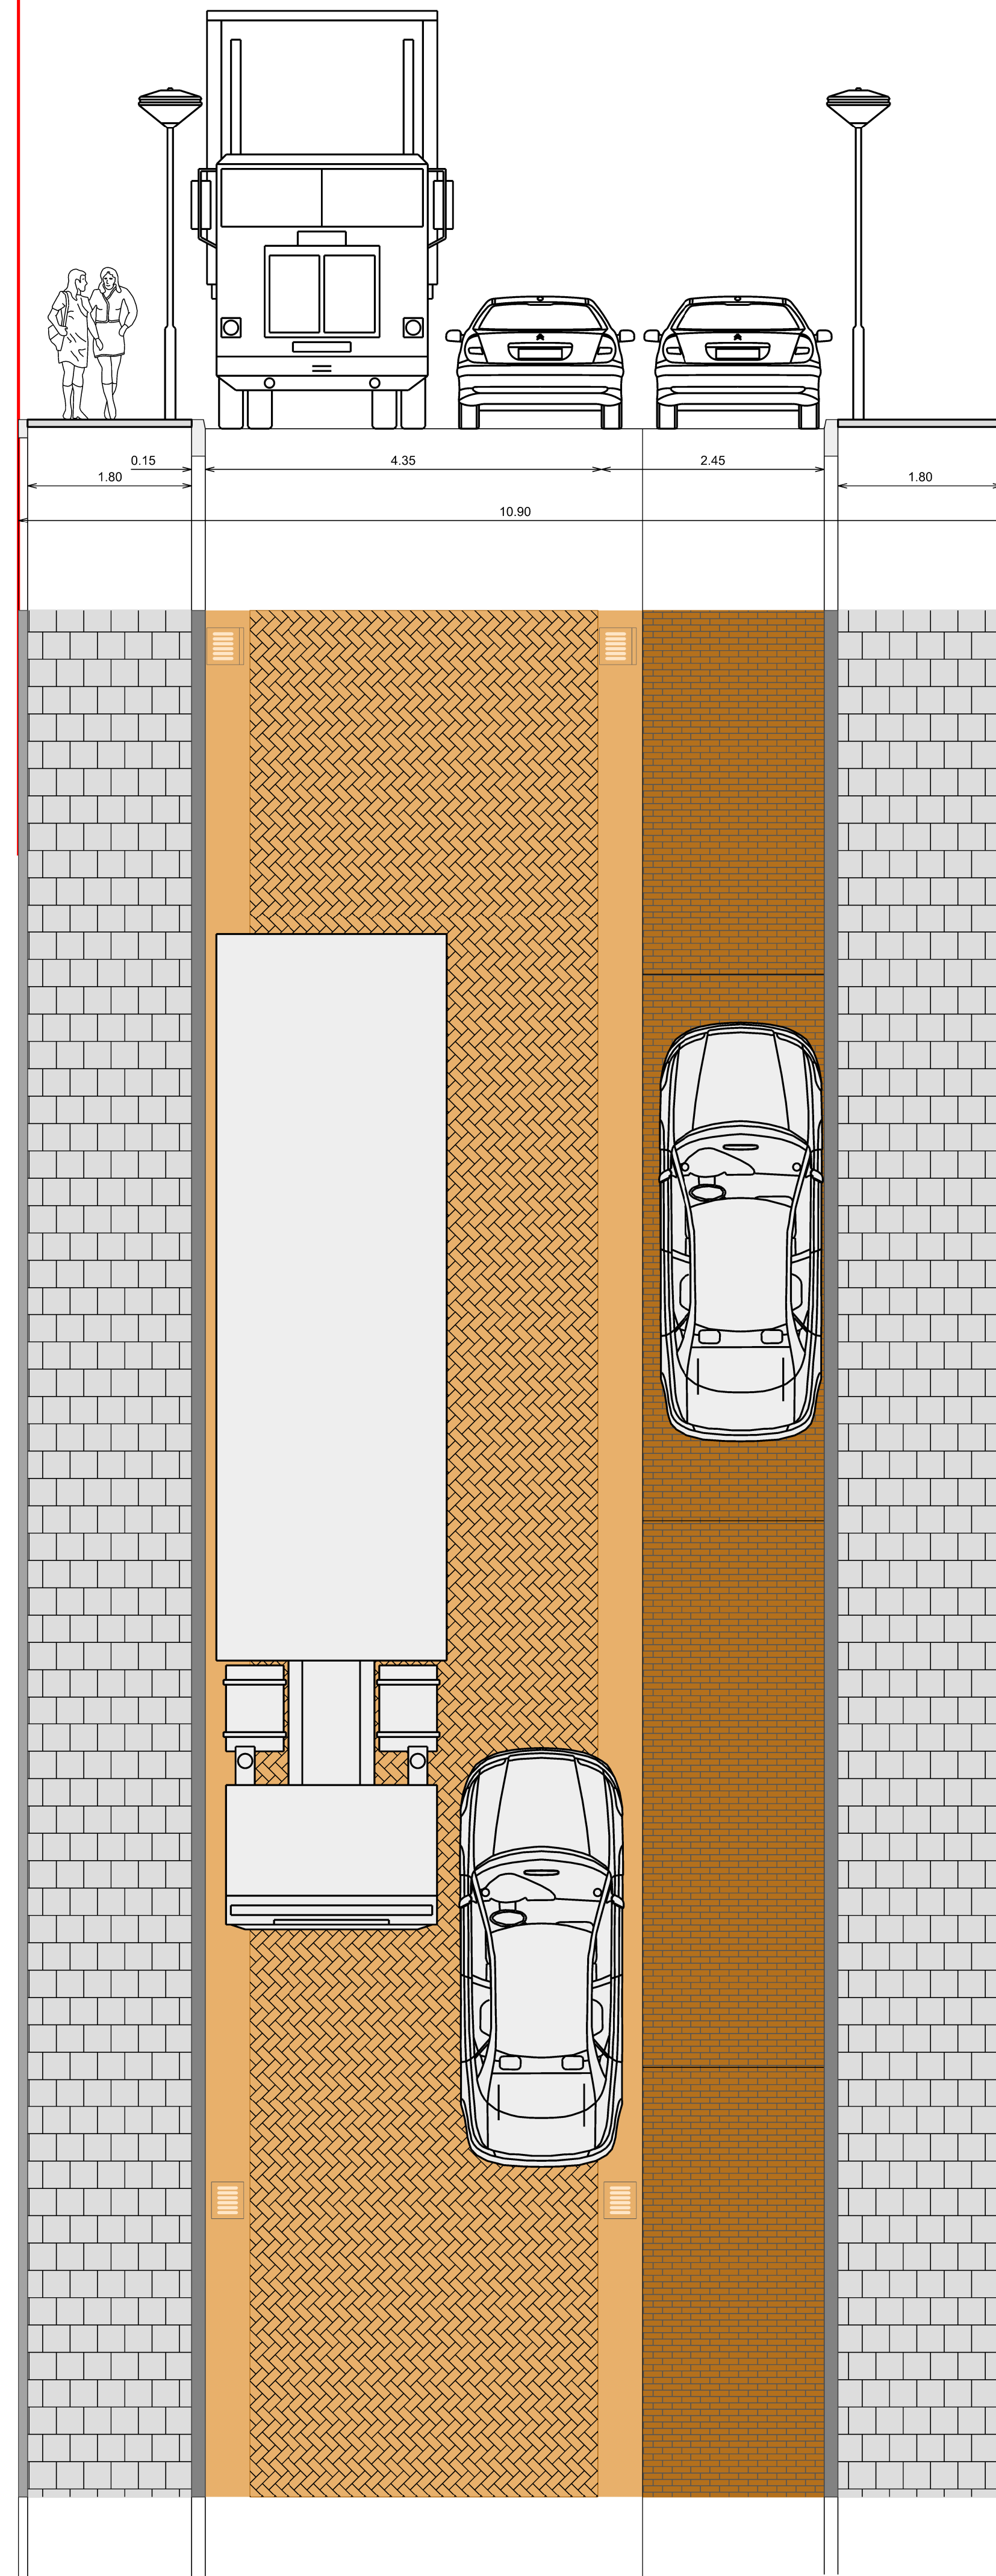

van Lieshoutstraat
hsnr: 32/59


Kommerstraat
hsnr: 6/22

4-5 c

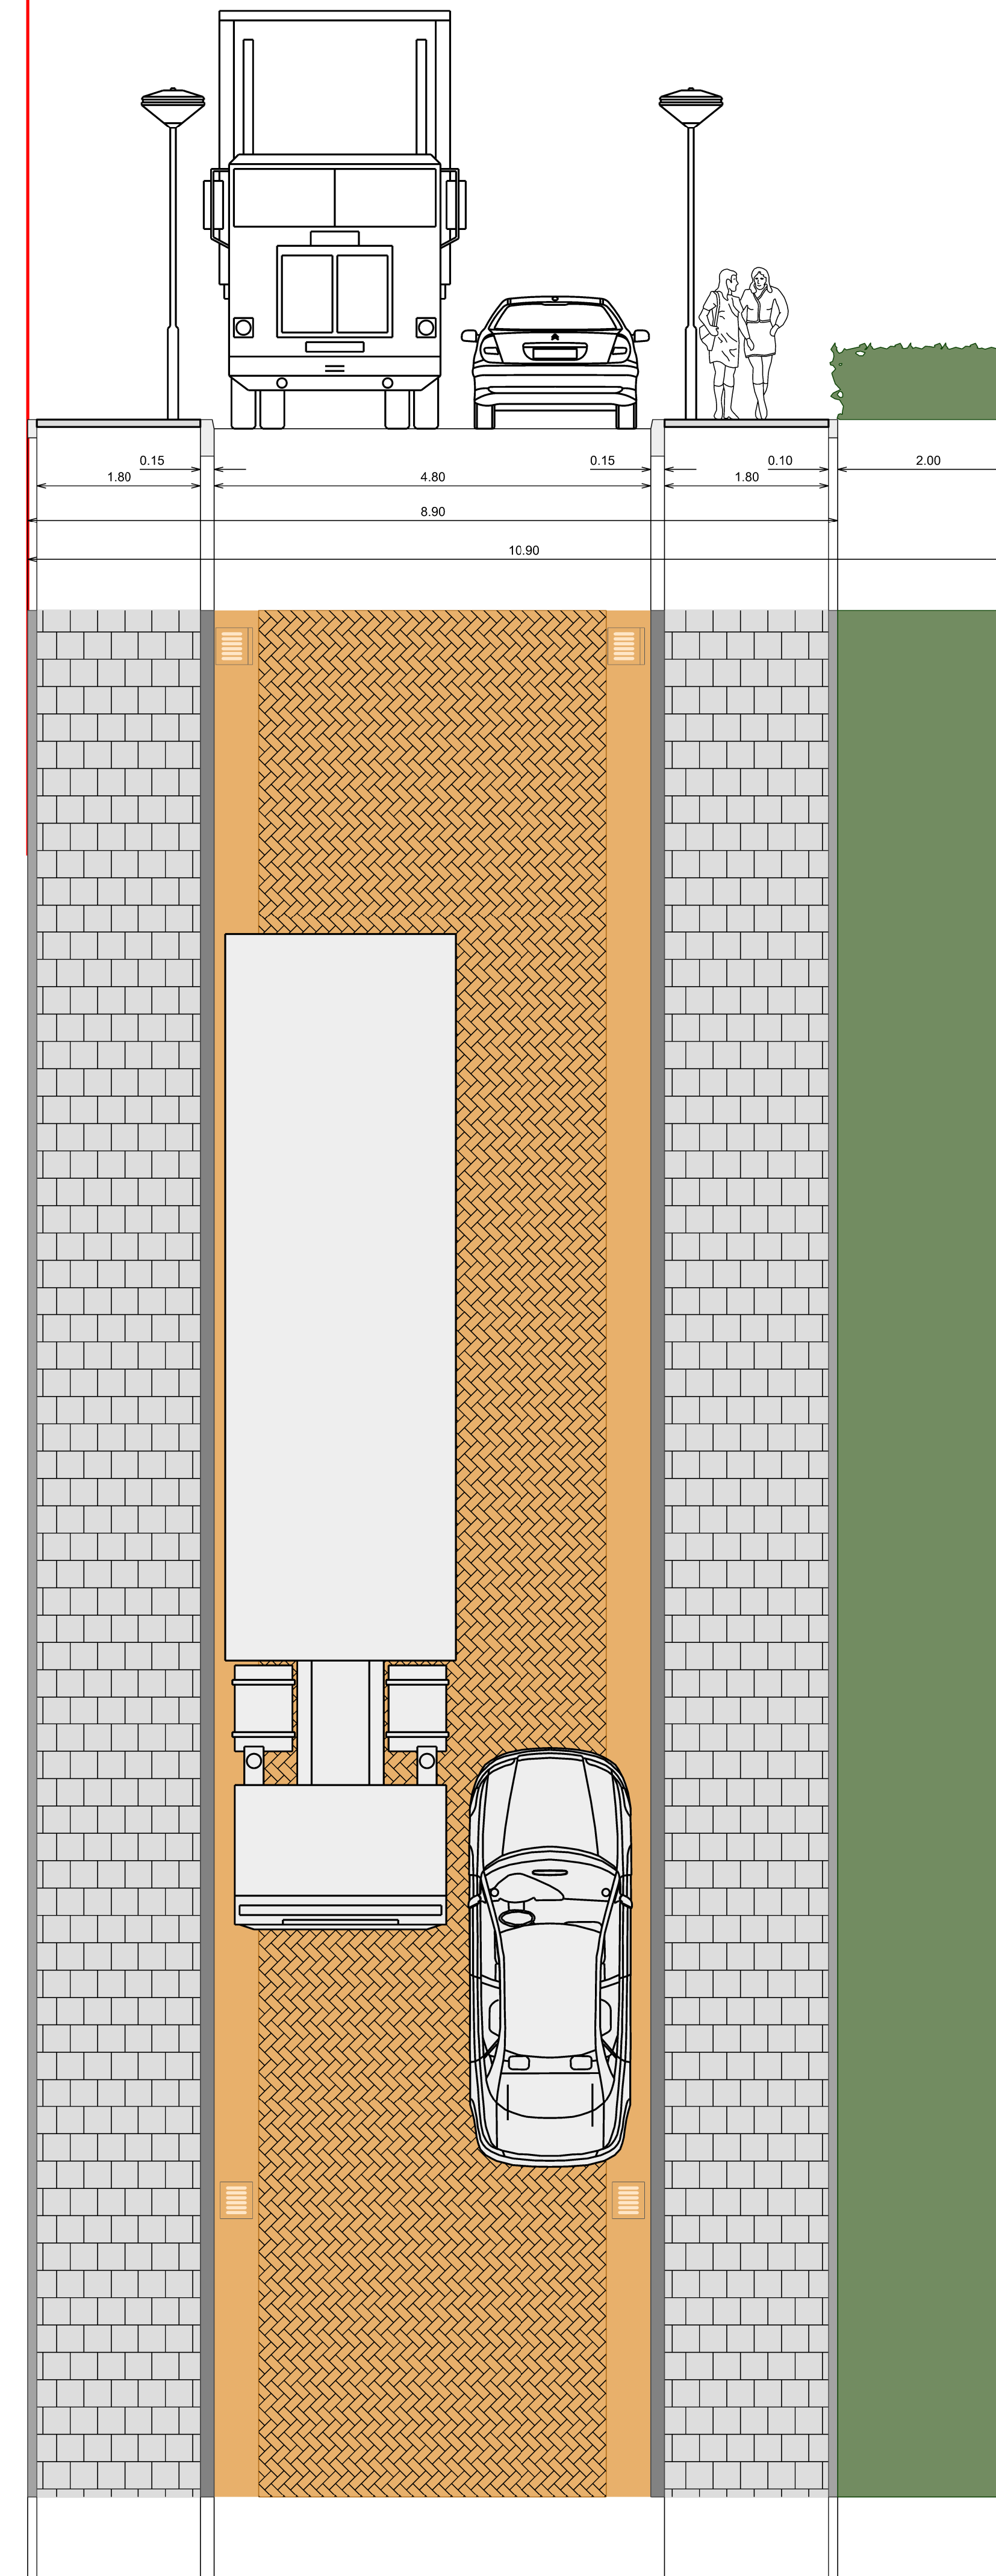

van Lieshoutstraat
hsnr: 32/59

Kommerstraat
hsnr: 6/22

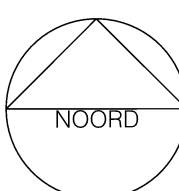





project:
Kommerstraat
doorsnede basis keuze

datum: 4 januari 2023



ontwerp door:

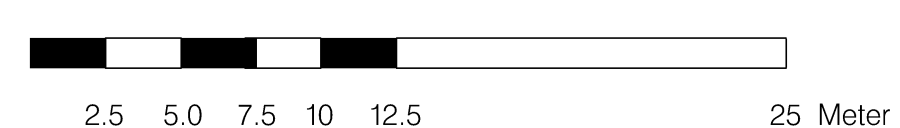

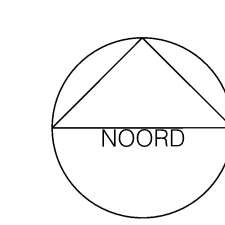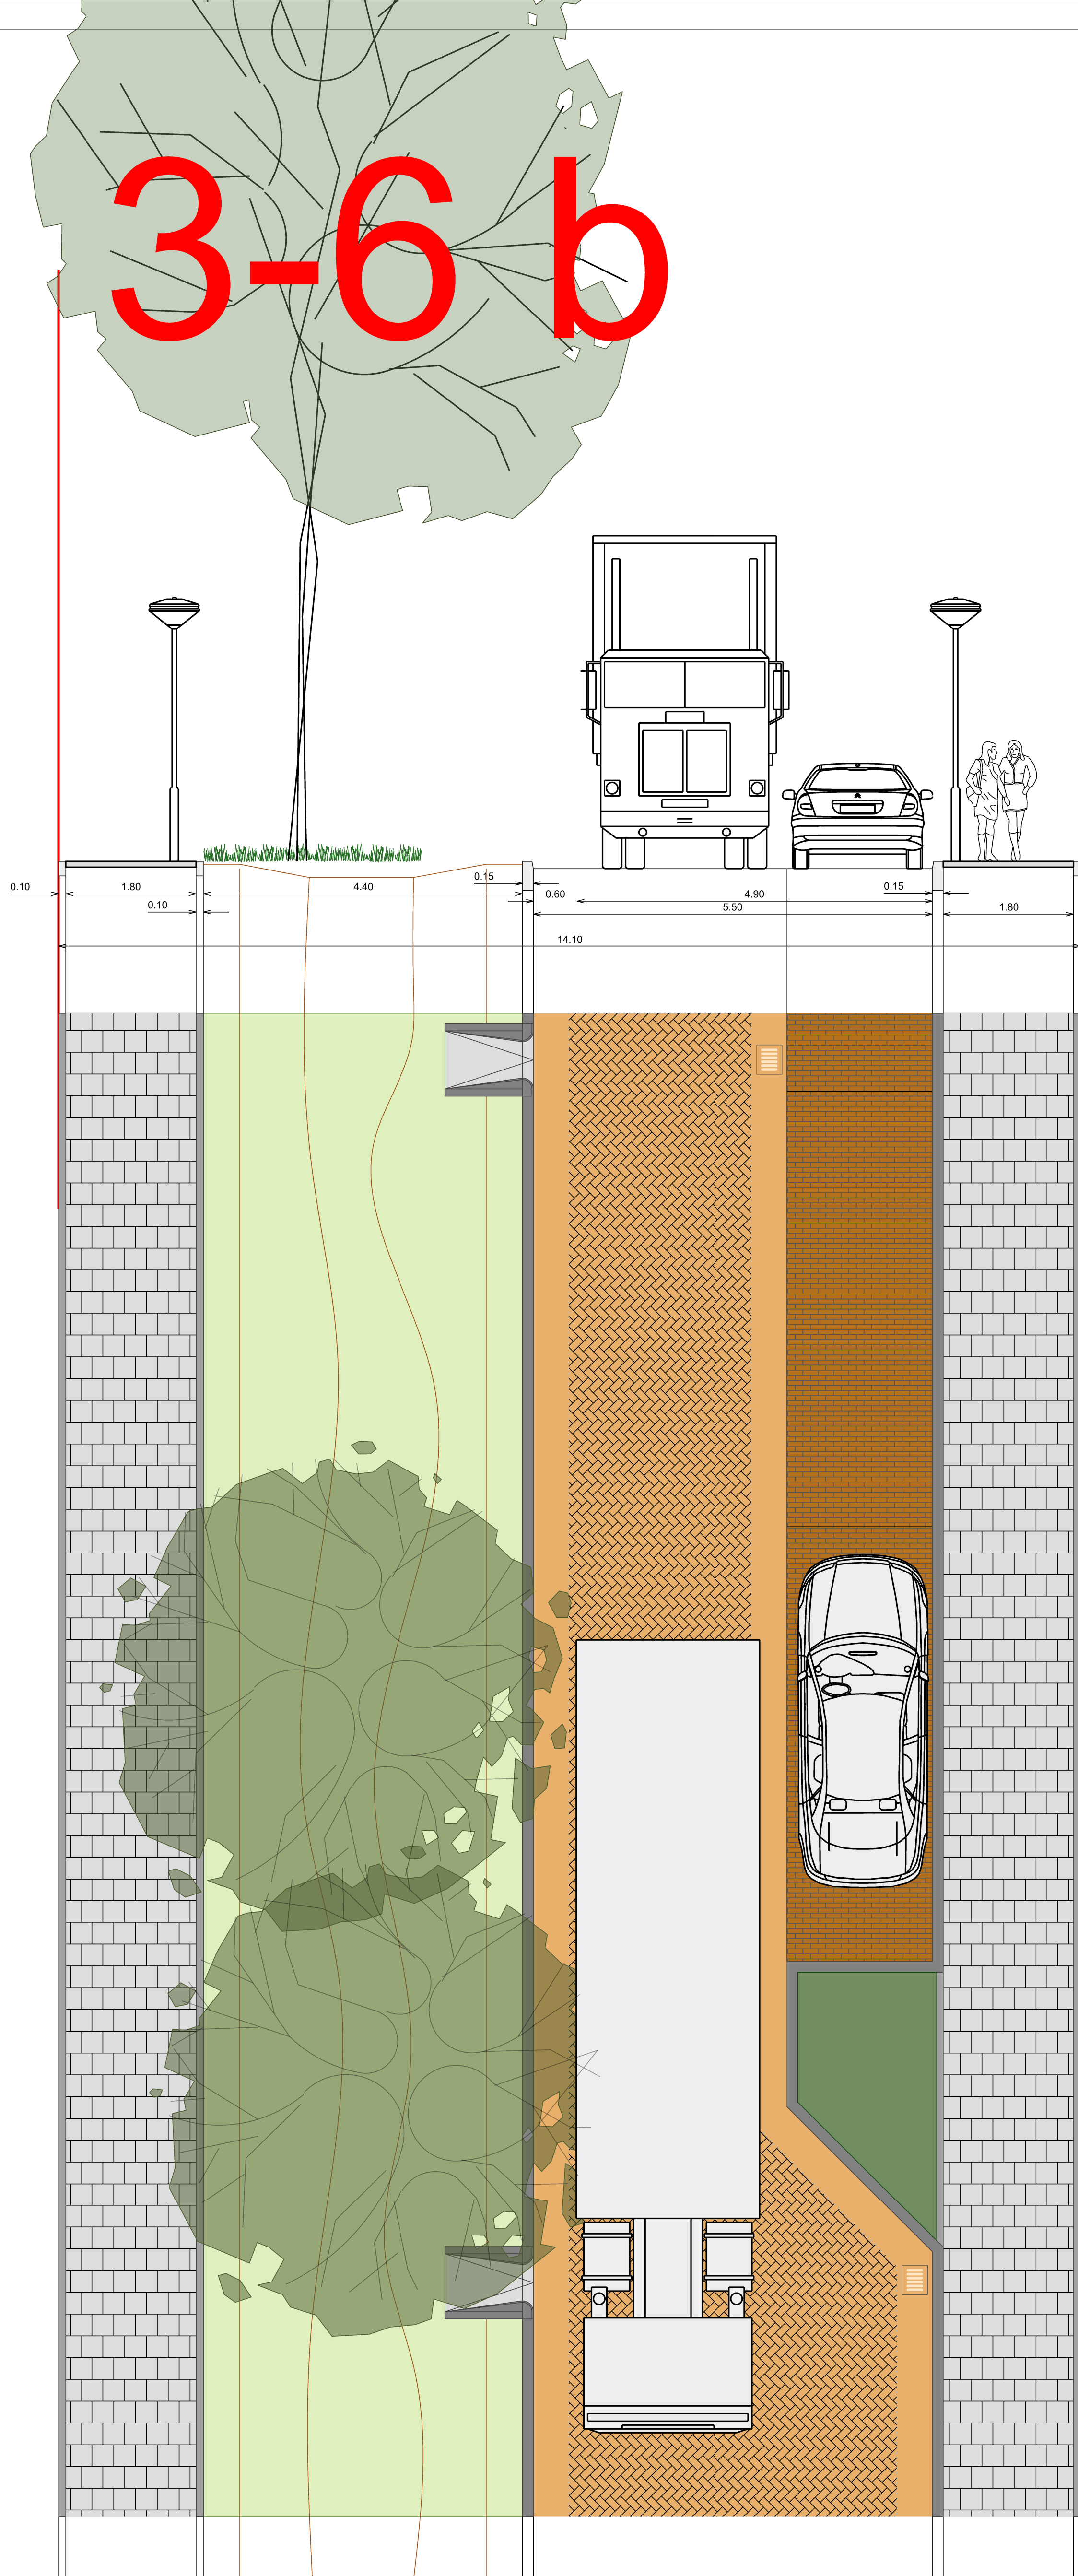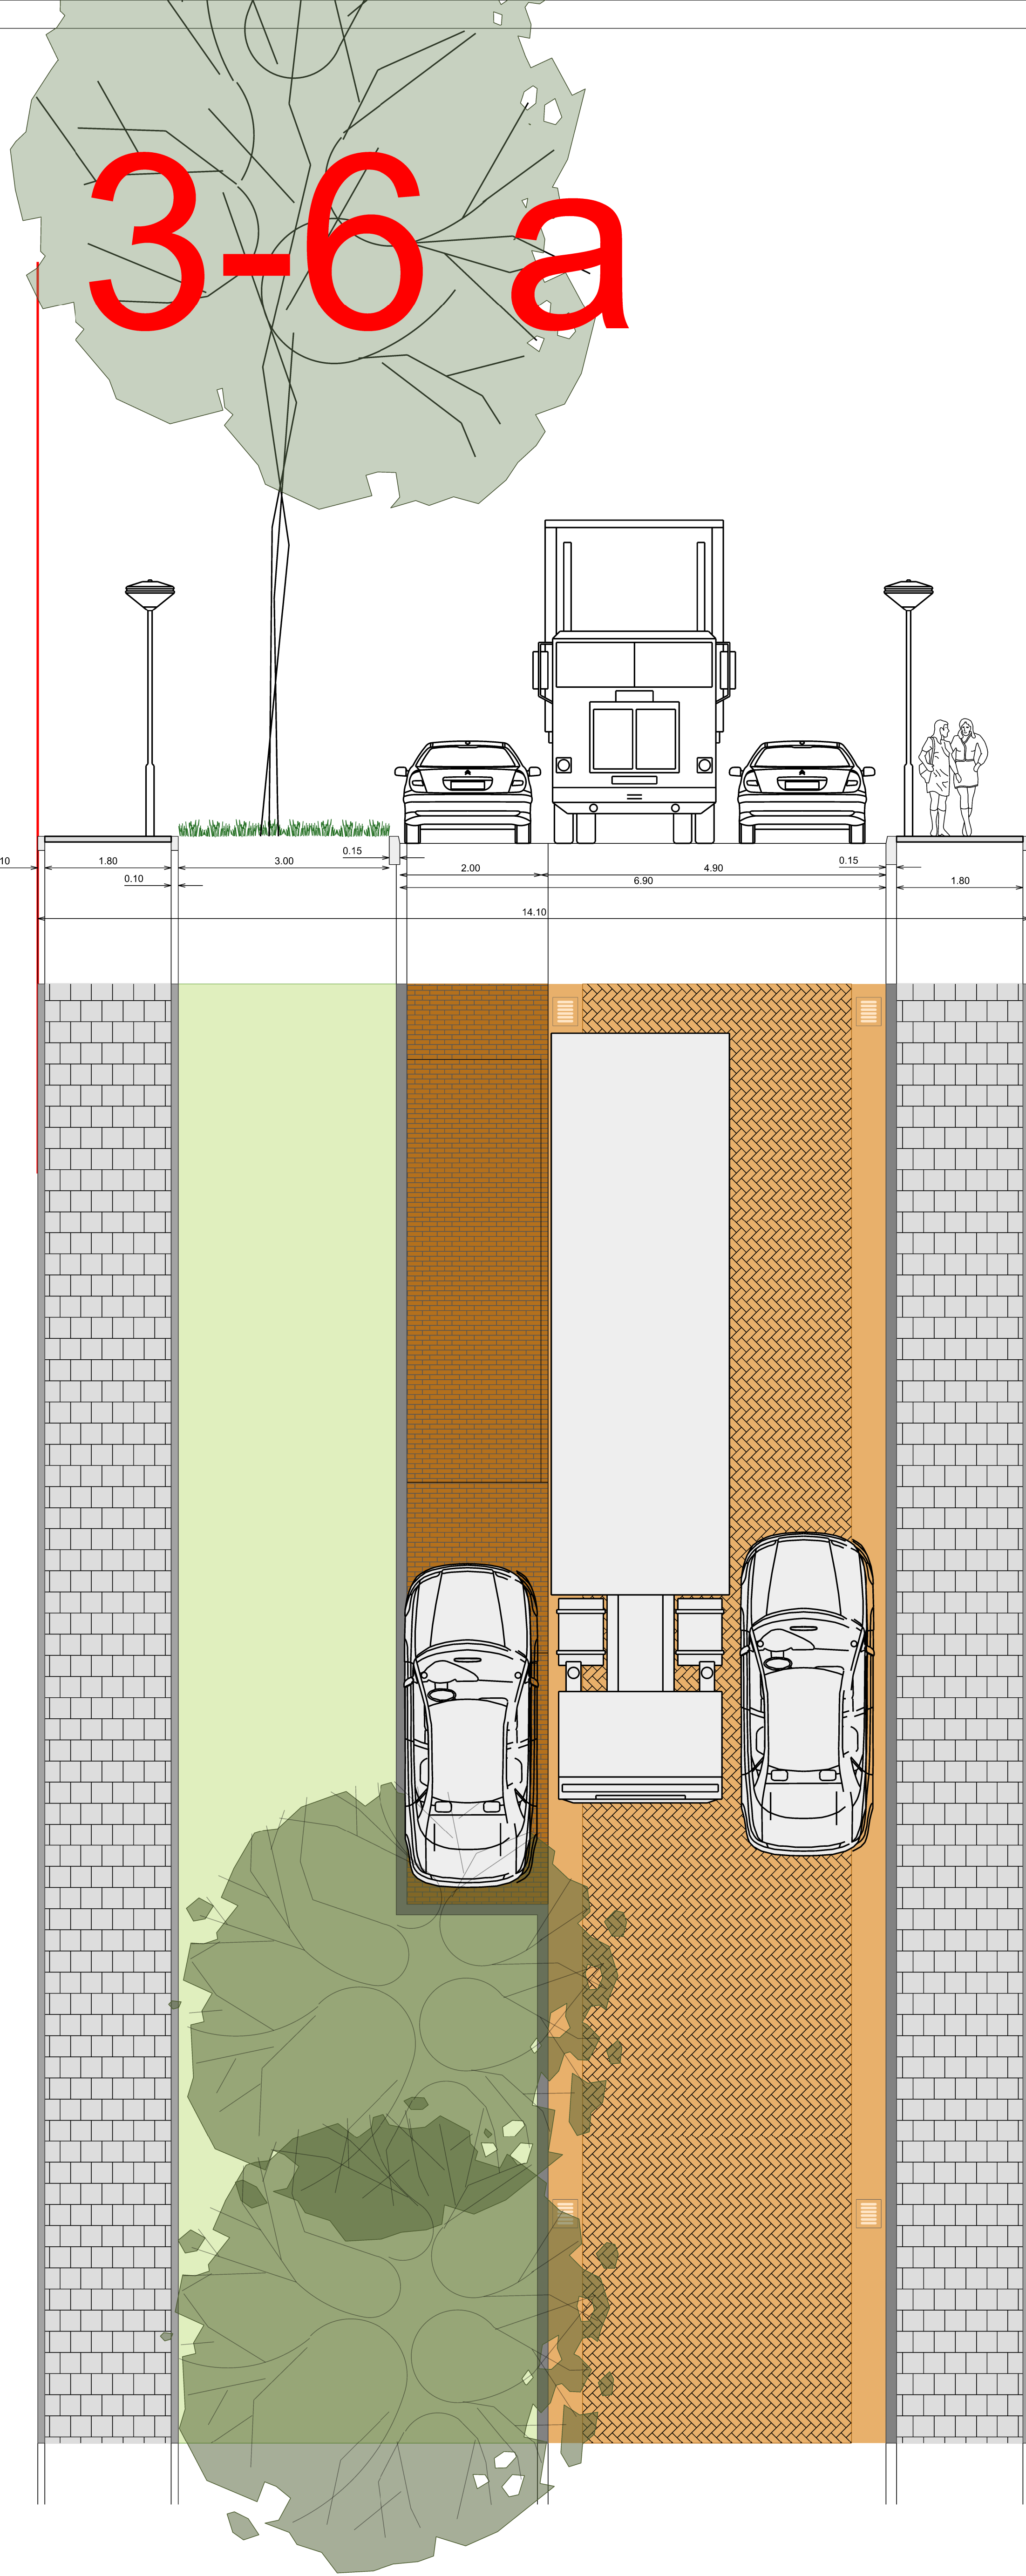


project:
Kommerstraat
doorsnede basis keuze


datum: 4 januari 2023

in opdracht van:  GEMEENTE
Someren

ontwerp door:

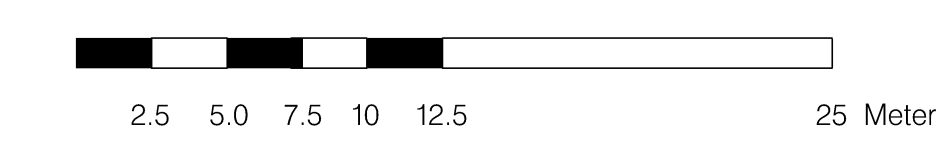


3-6 c

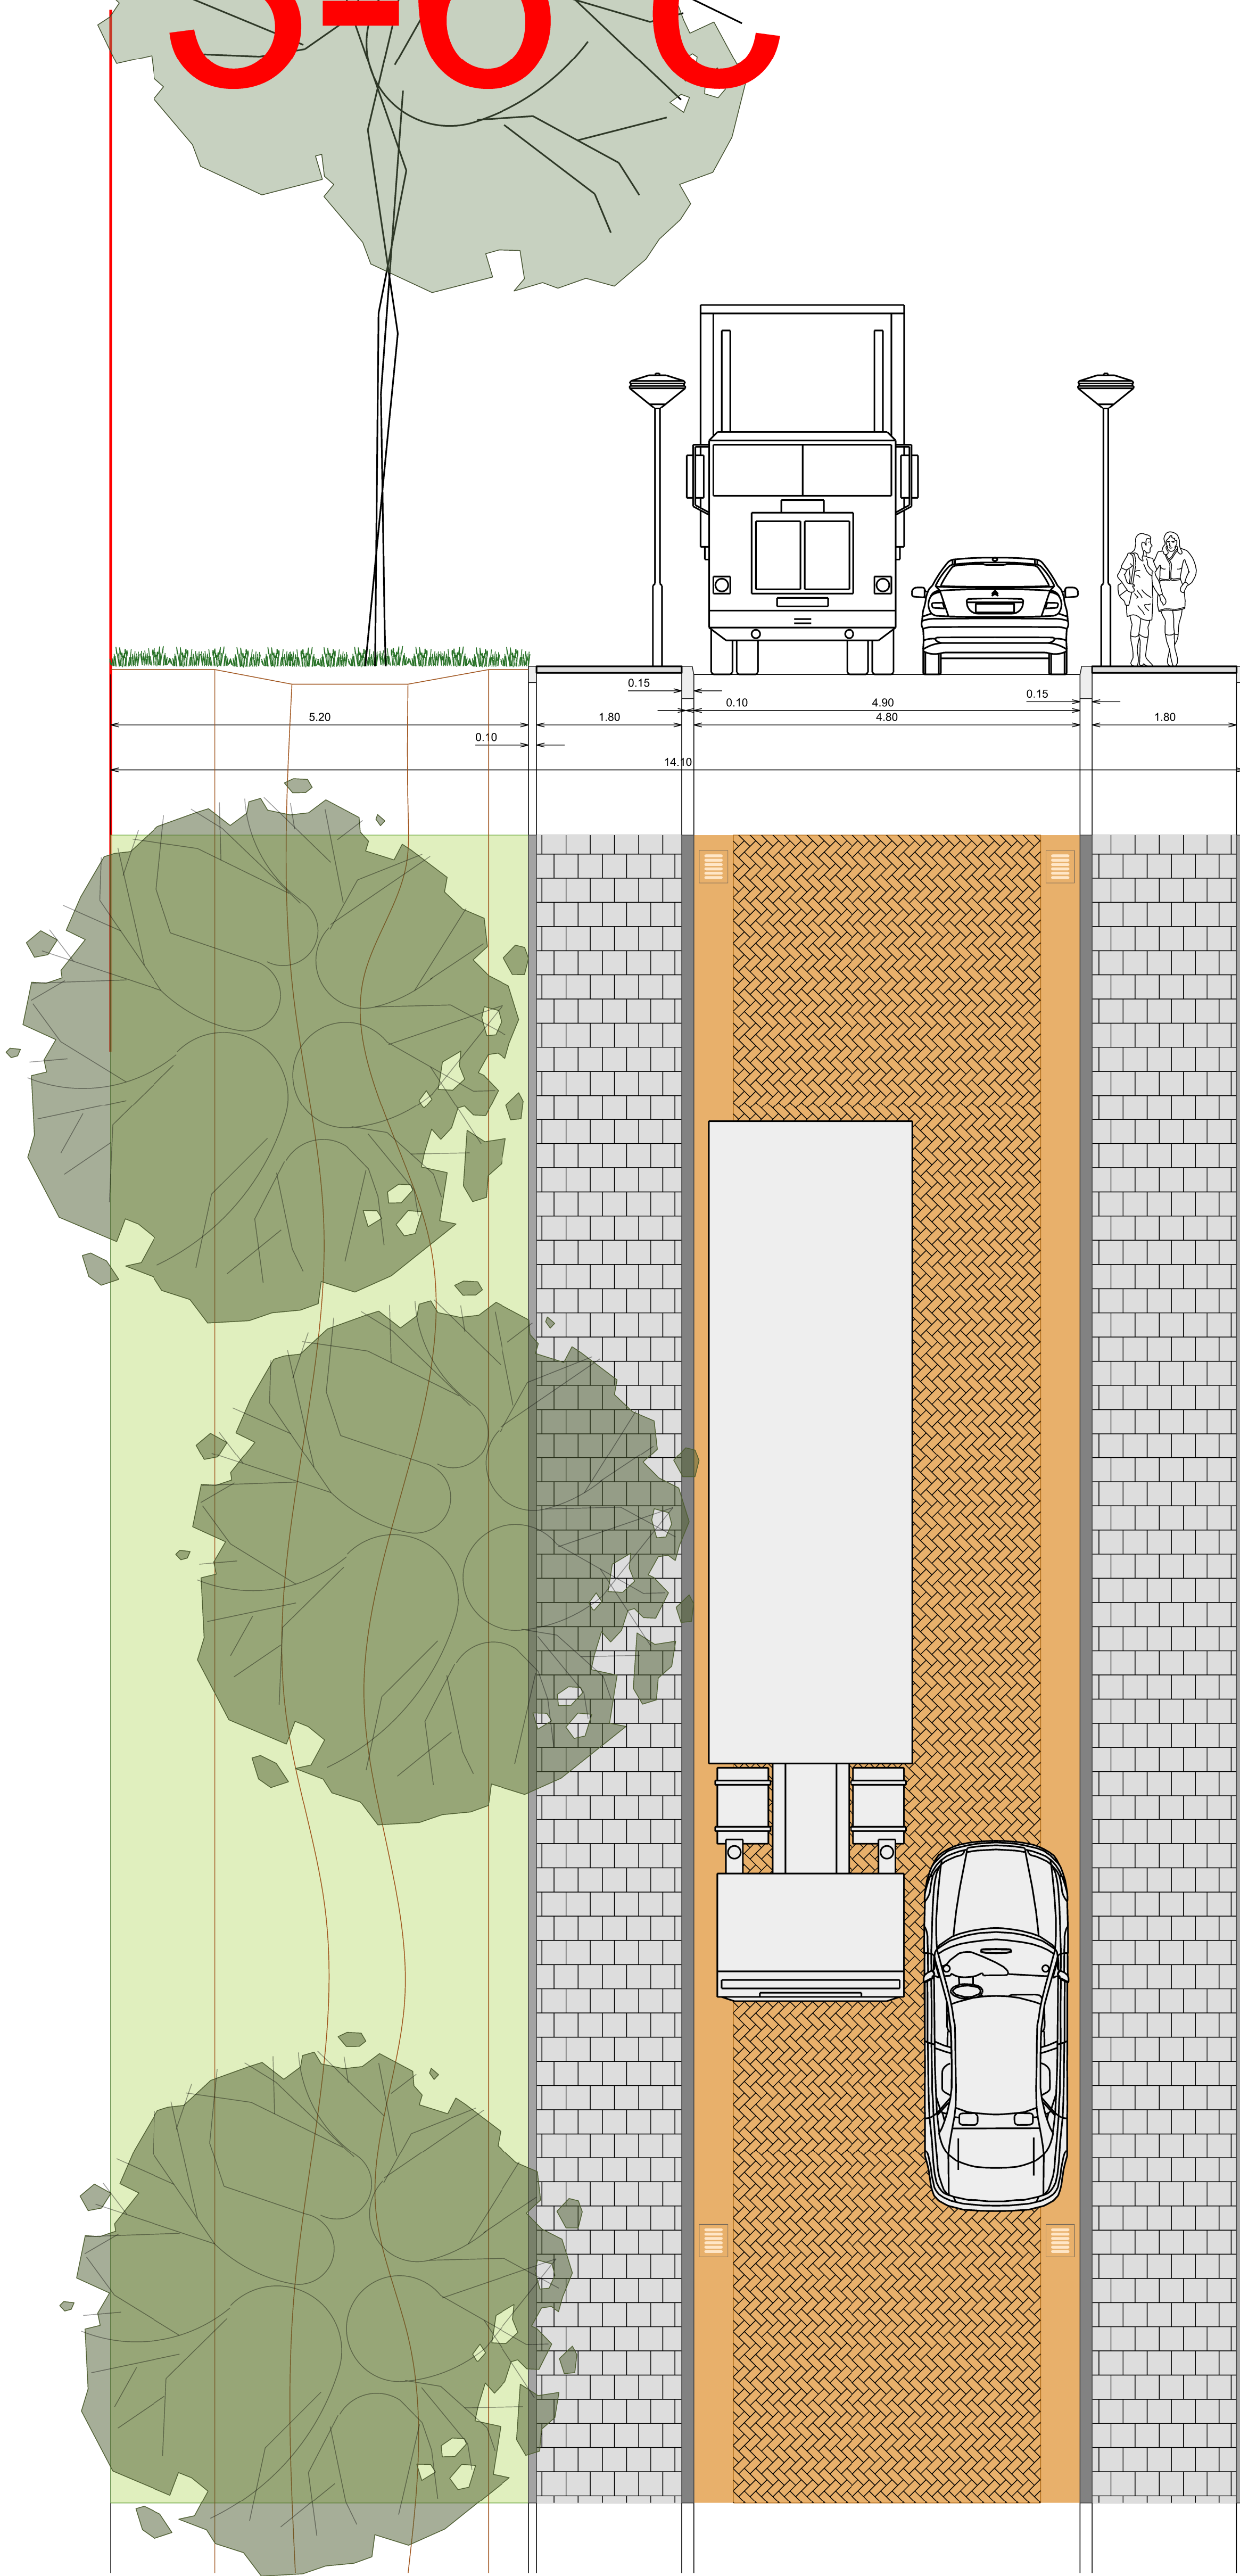

van Lieshoutstraat
hsnr: 11/17


Kommerstraat
hsnr: 24/34b

3-6 d

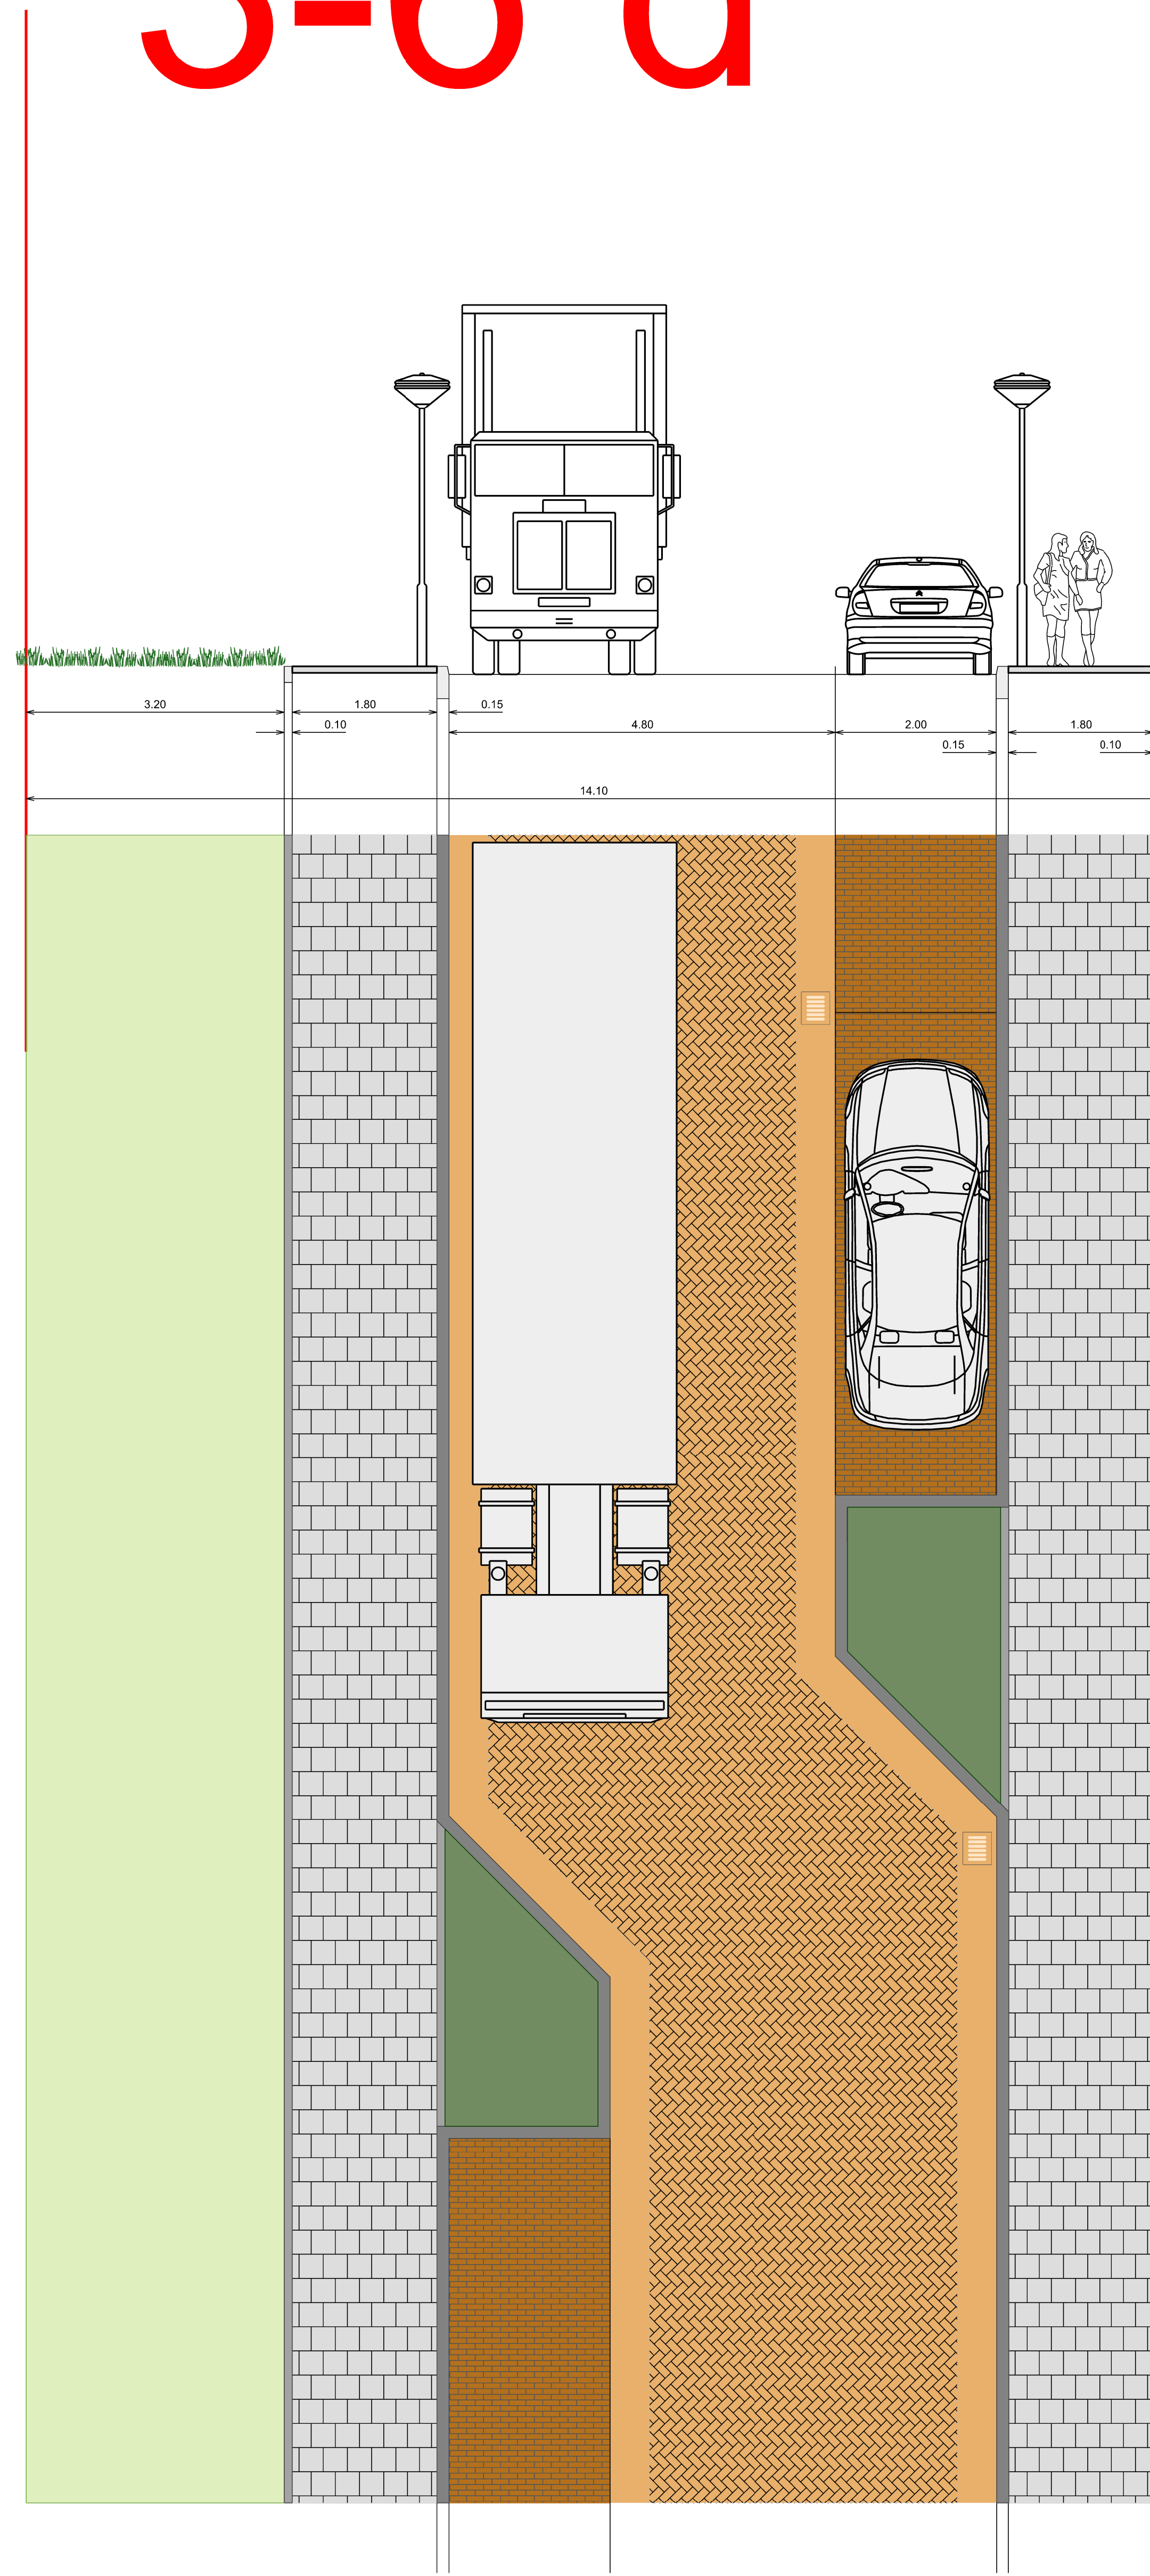

van Lieshoutstraat
hsnr: 11/17

Kommerstraat
hsnr: 24/34b

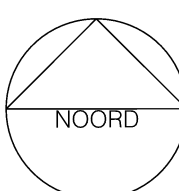

project:
Kommerstraat
doorsnede basis keuze

datum: 4 januari 2023

in opdracht van:
 GEMEENTE
Someren

ontwerp door:

