

# Samenvatting Klankbordgroep 08-03-2023

Detail 1 → huidige situatie behouden;

Detail 2 → Model 3 minder parkeren en meer groenvoorzieningen

Model 1 met een meandering van de rijbaan, door toepassen van parken of groenvak.

(In een model een voorbeeld maken dat aan een zijde een breed, smal en geen trottoir is.);

Detail 3 → voorkeur voor model 2 en eventueel model 4;

Detail 4 → Model 1 of 4, geen model 2;

Detail 5 → Model 1 en geen meandering in de rijbaan. Het achterpad thv huisnr. 63 wordt veelvuldig gebruikt door fietsers (met name schoolgaande kinderen) Van uit het achterpad naar de Van Lieshoutstraat een zebrapad

(Uitdaging om toch een slinger te verwerken en hier een ander gevoel bij weer te geven);


Detail 6 → Zo houden.


## *Opmerking / niet mee eens*

- Hoek Zandstaat en Kommerstraat, geen meandering en het groen behouden. De weg komt dicht langs de tuin van de bewoners;
- Aandacht bij het ontwerp van de breedte van de inritten, rekening houden met aanhangers en caravans;
- Huisnummer 26 heeft laden/lossen van vrachtverkeer;
- Graag gemarkeerd parkeren in plaats van 'vrij' parkeren.


## **Volgende bijeenkomst**

Maandag 20 maart 18:30 uur.

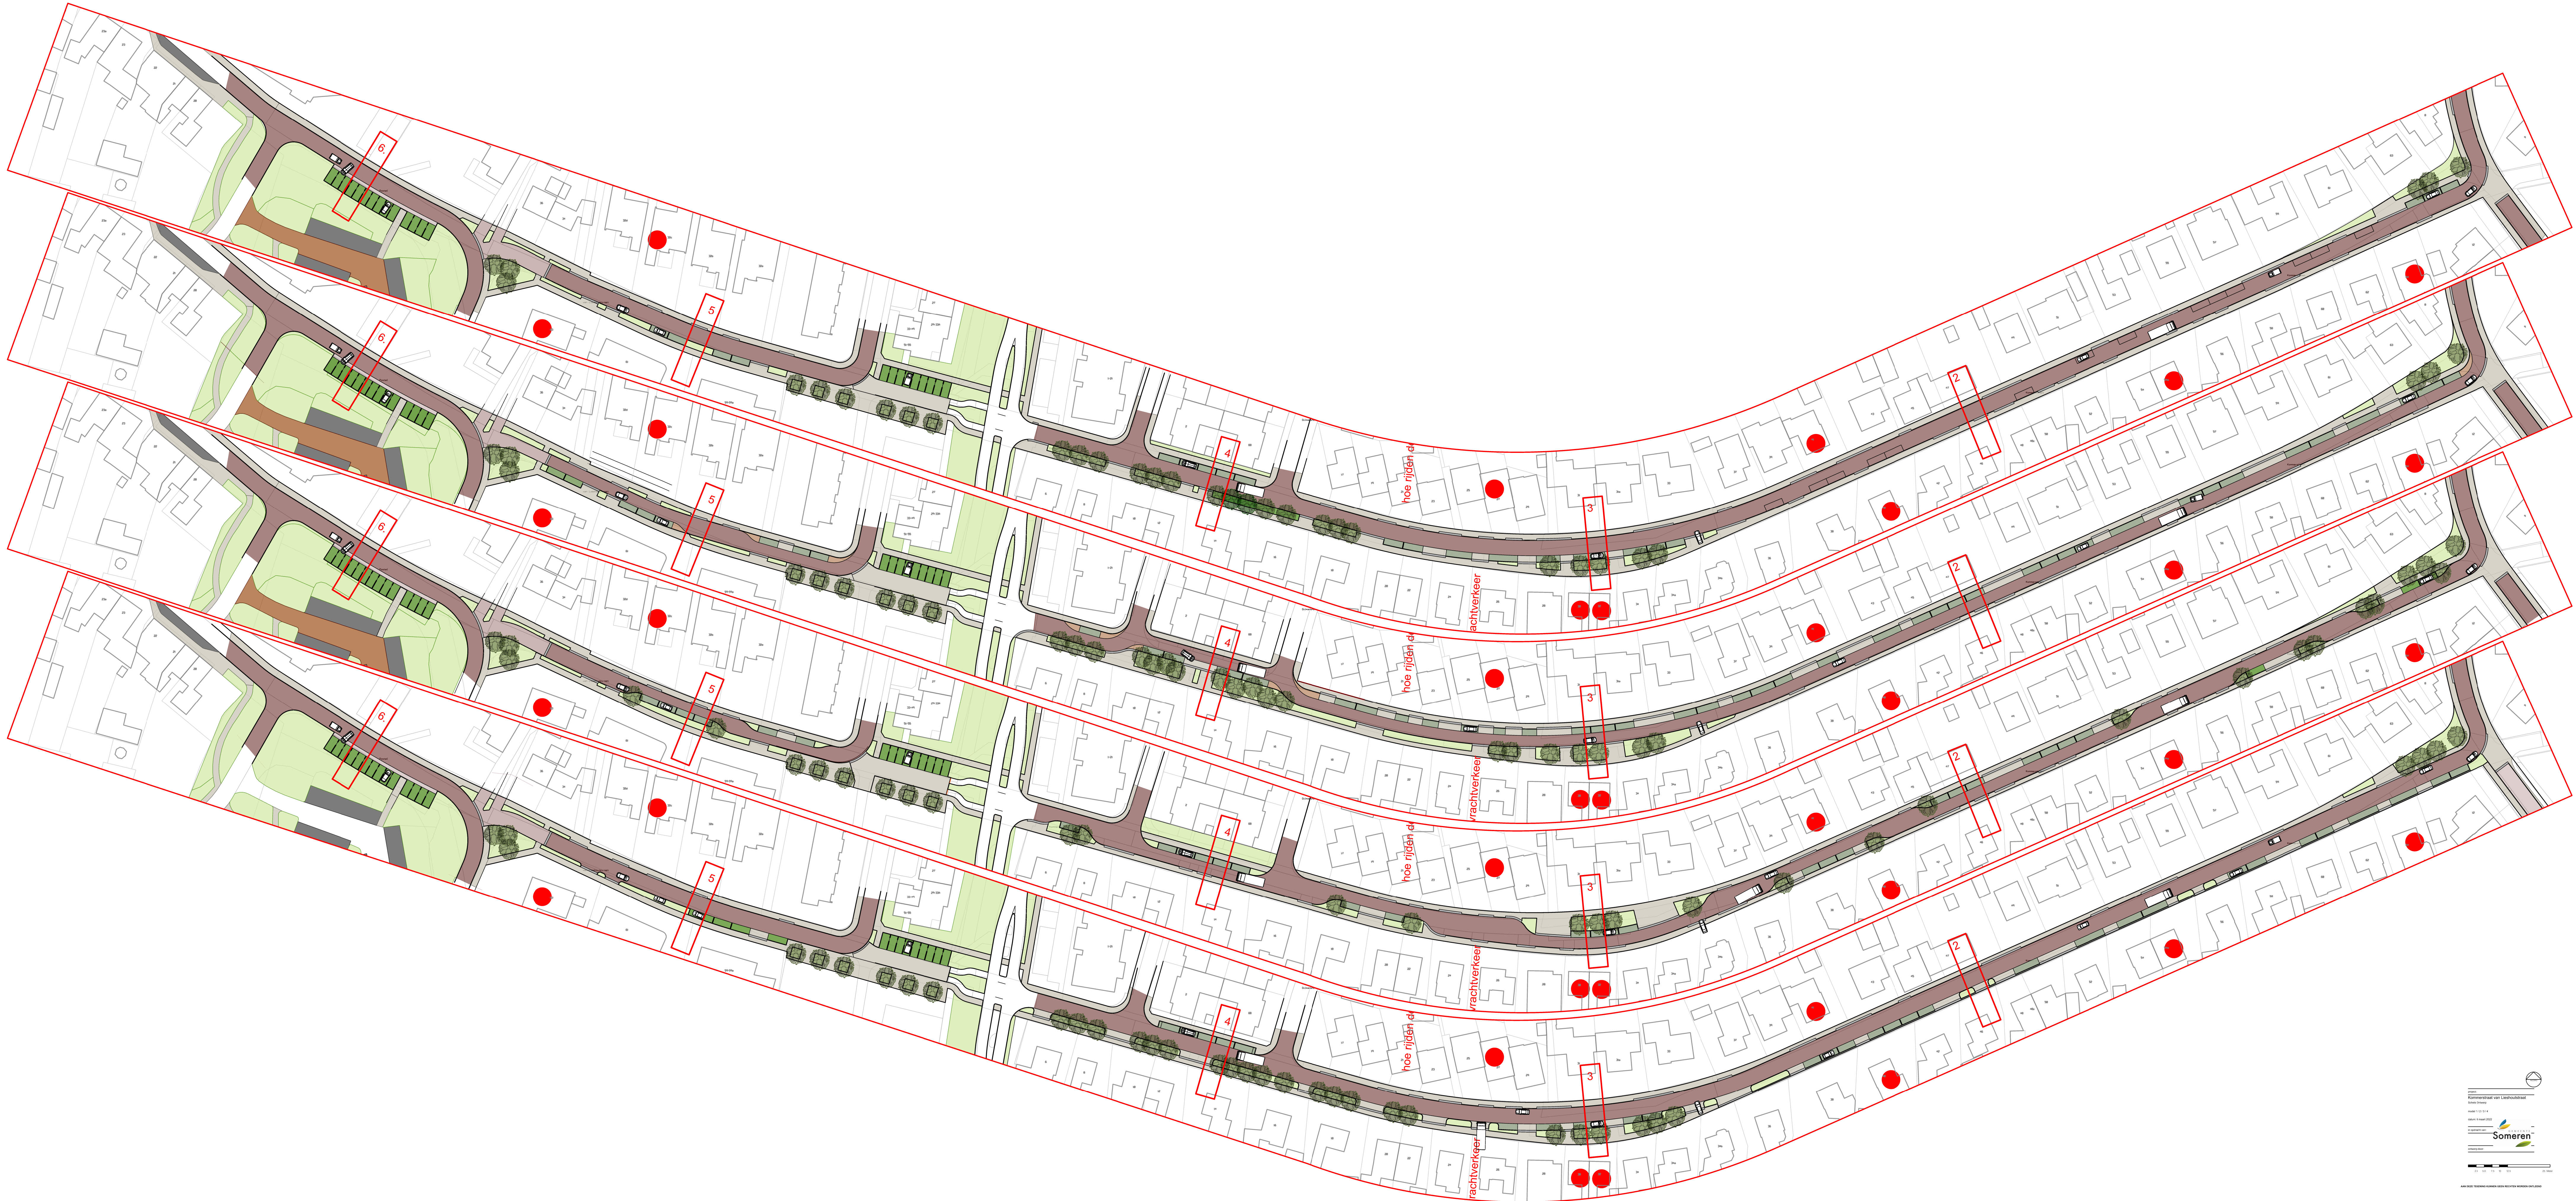


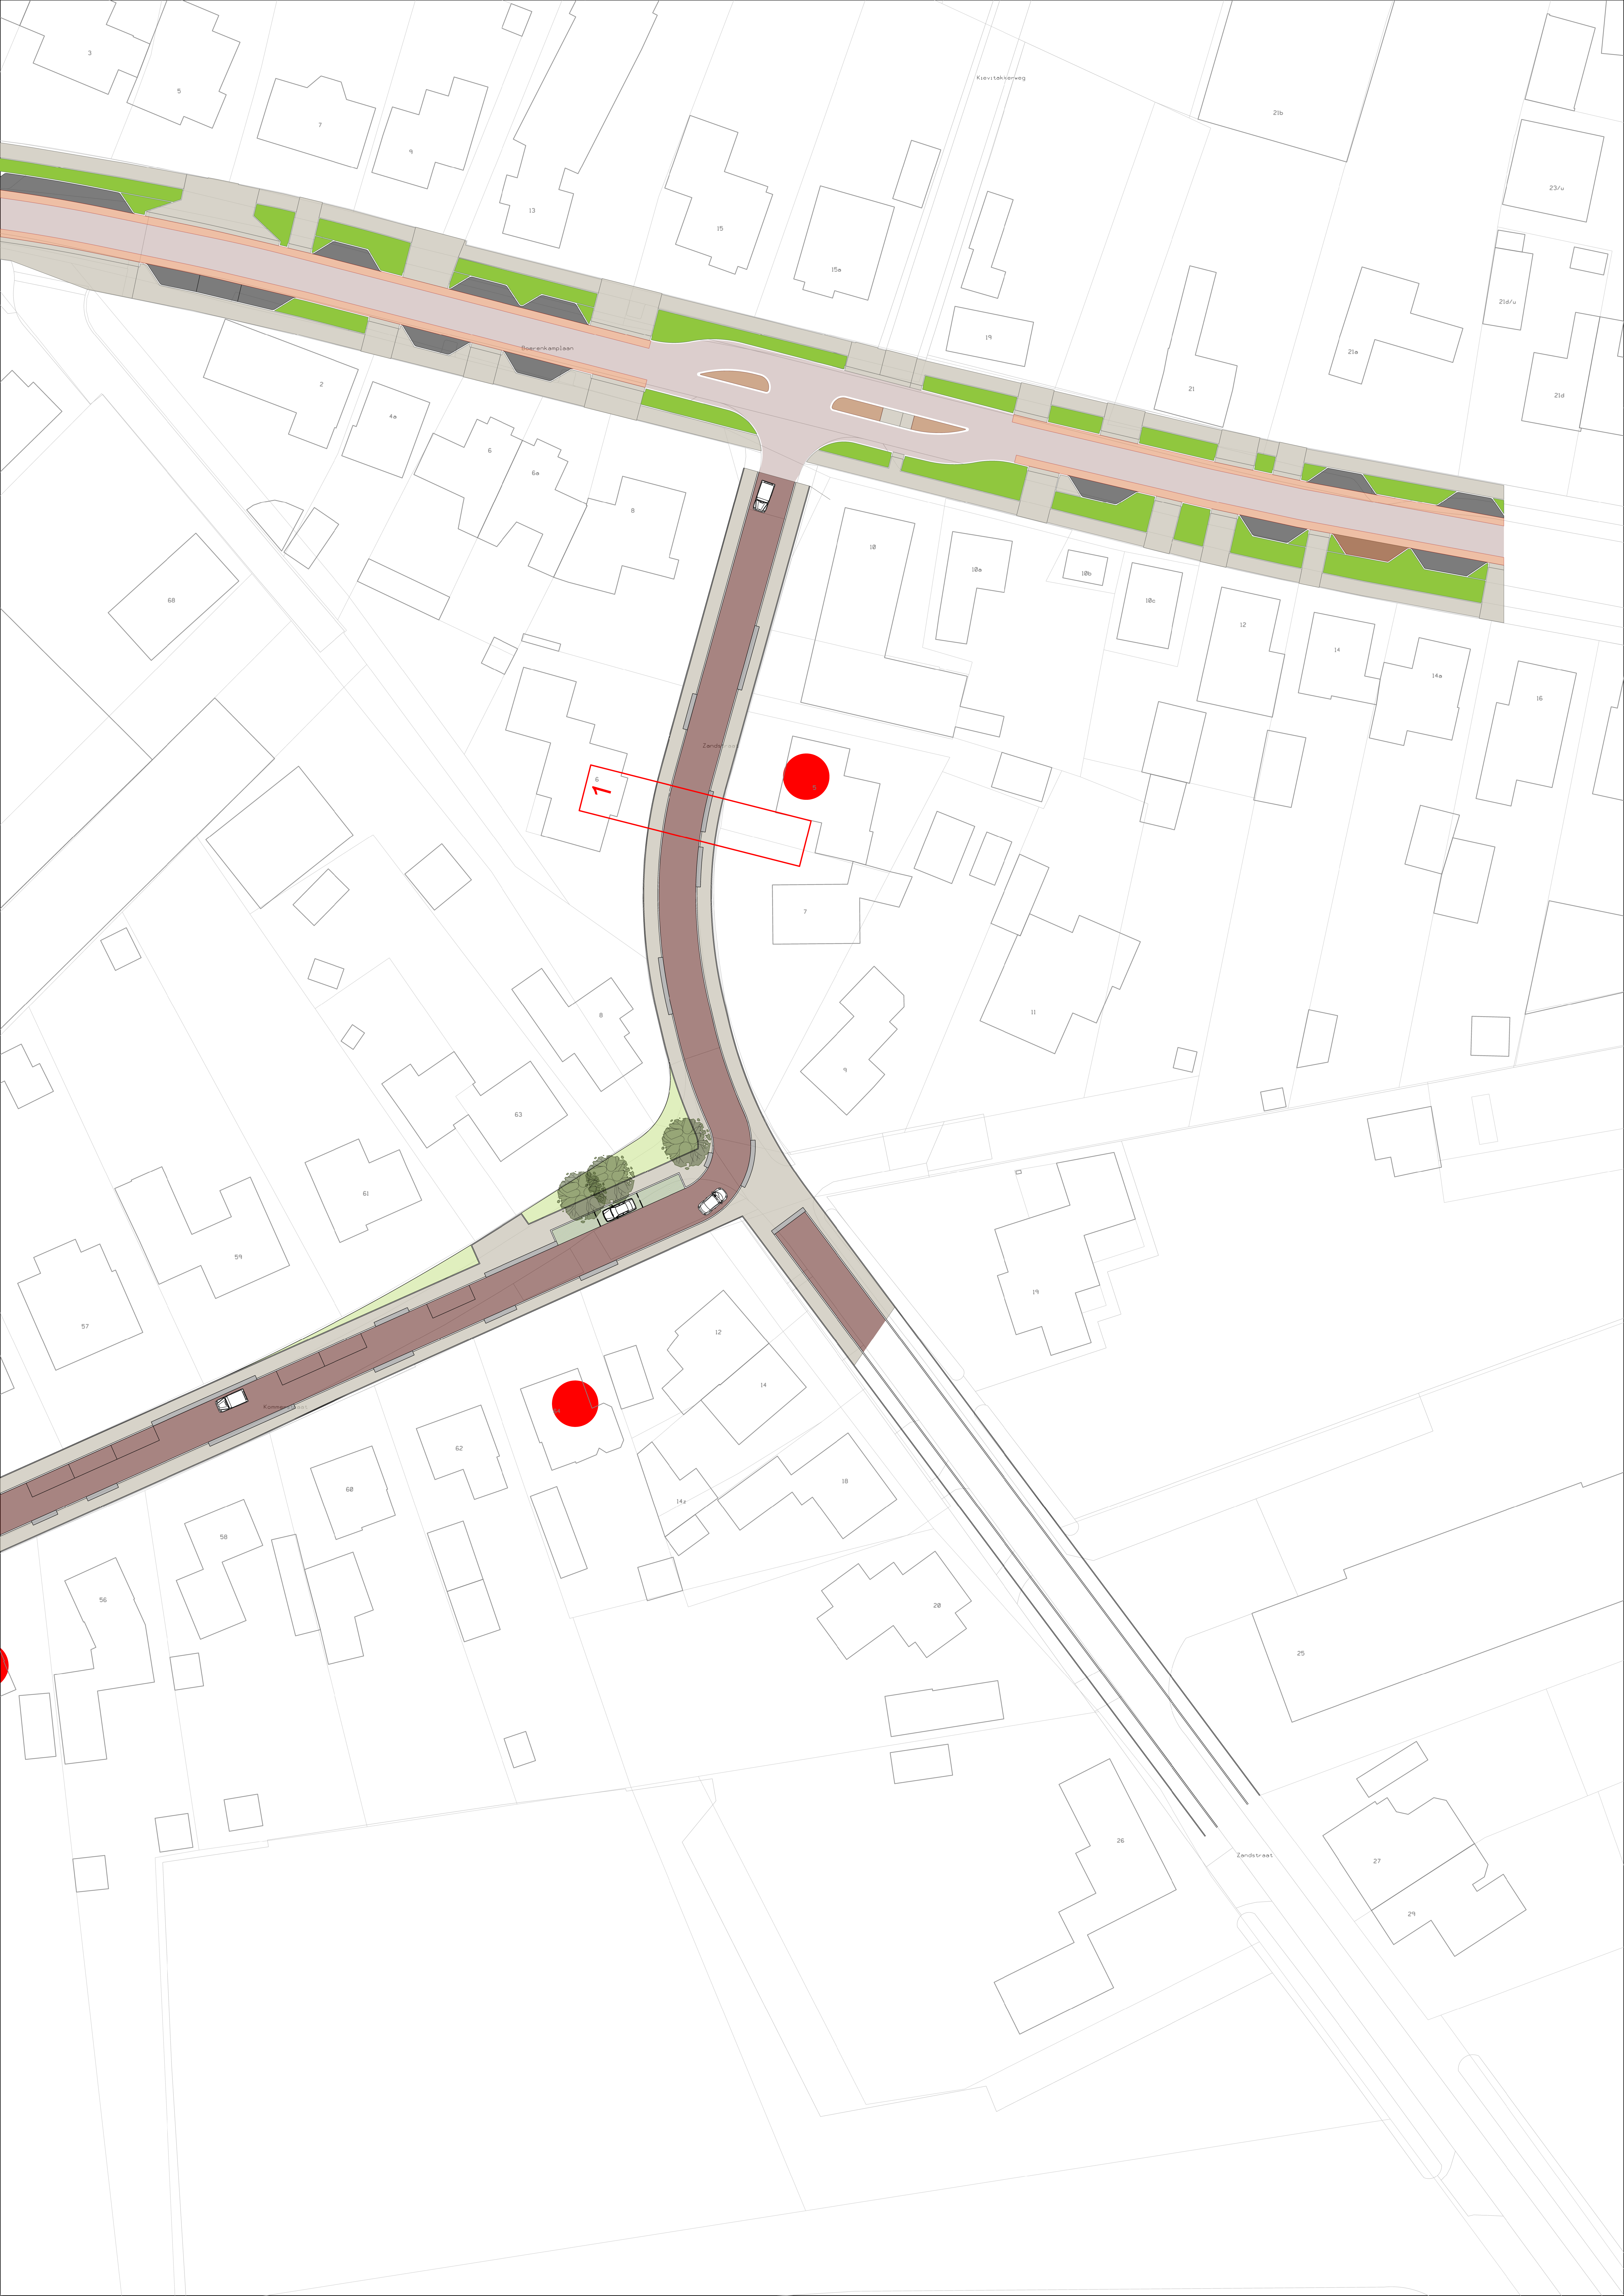


1

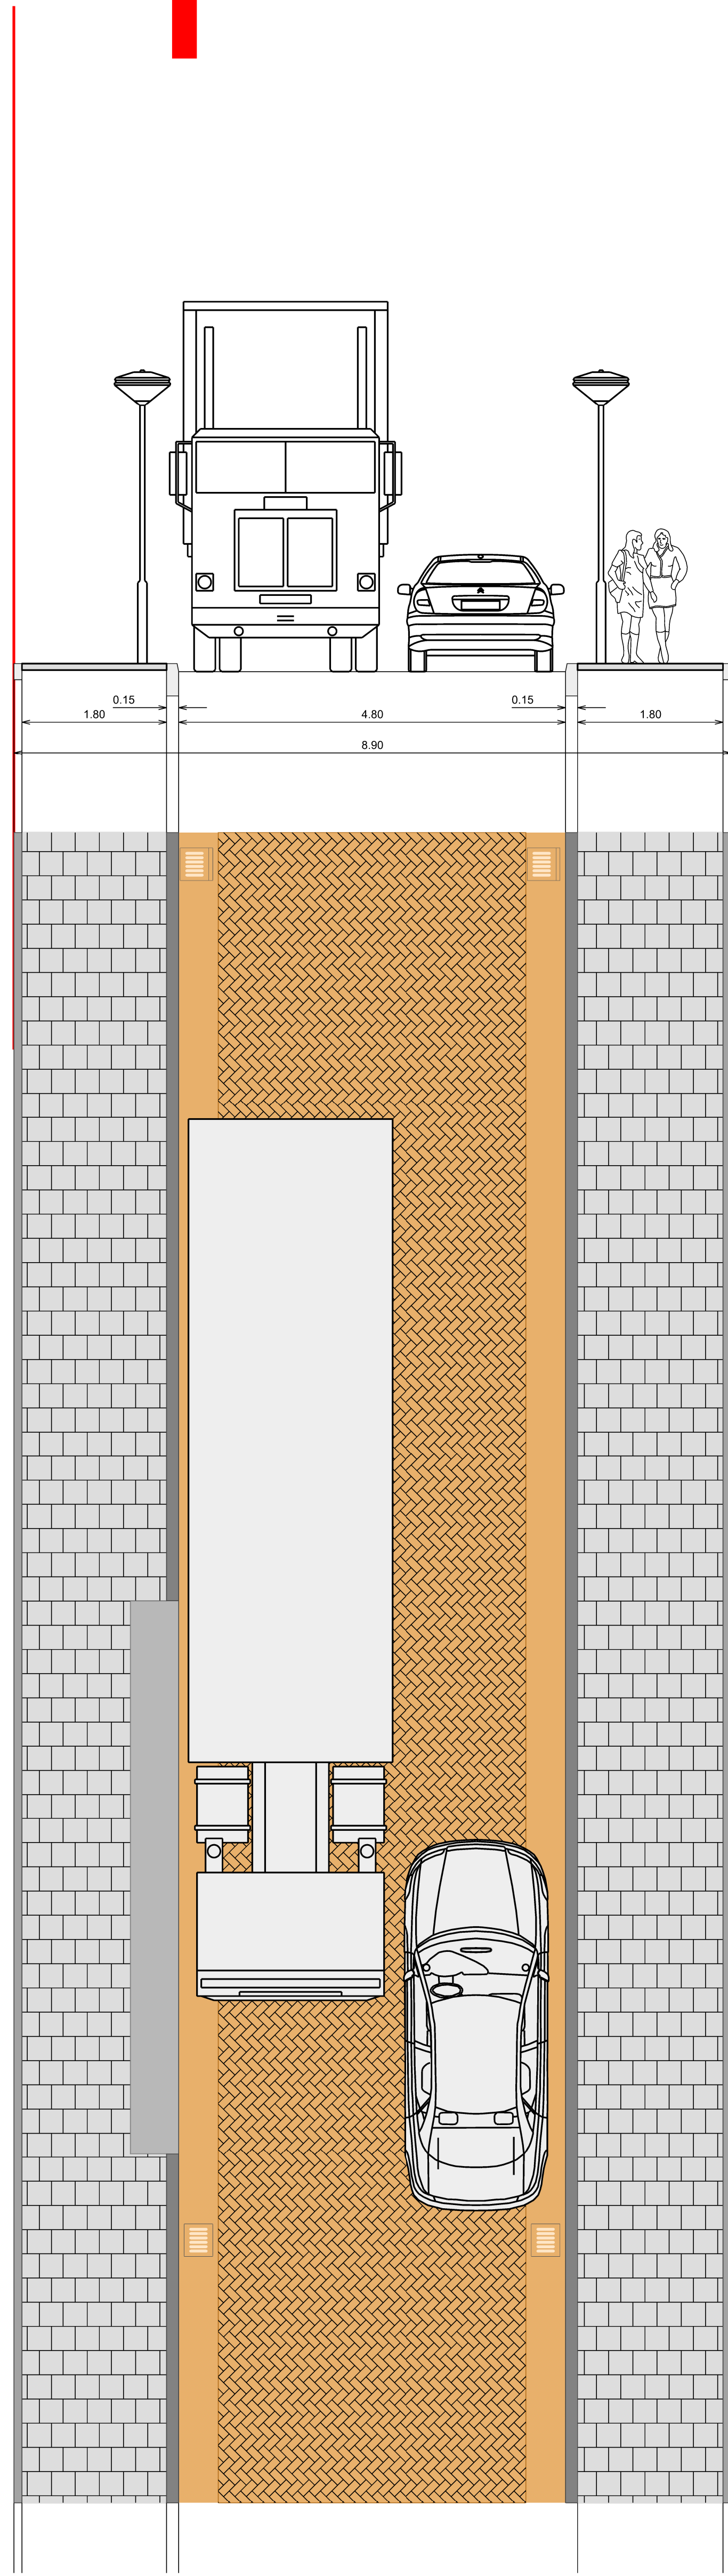

2

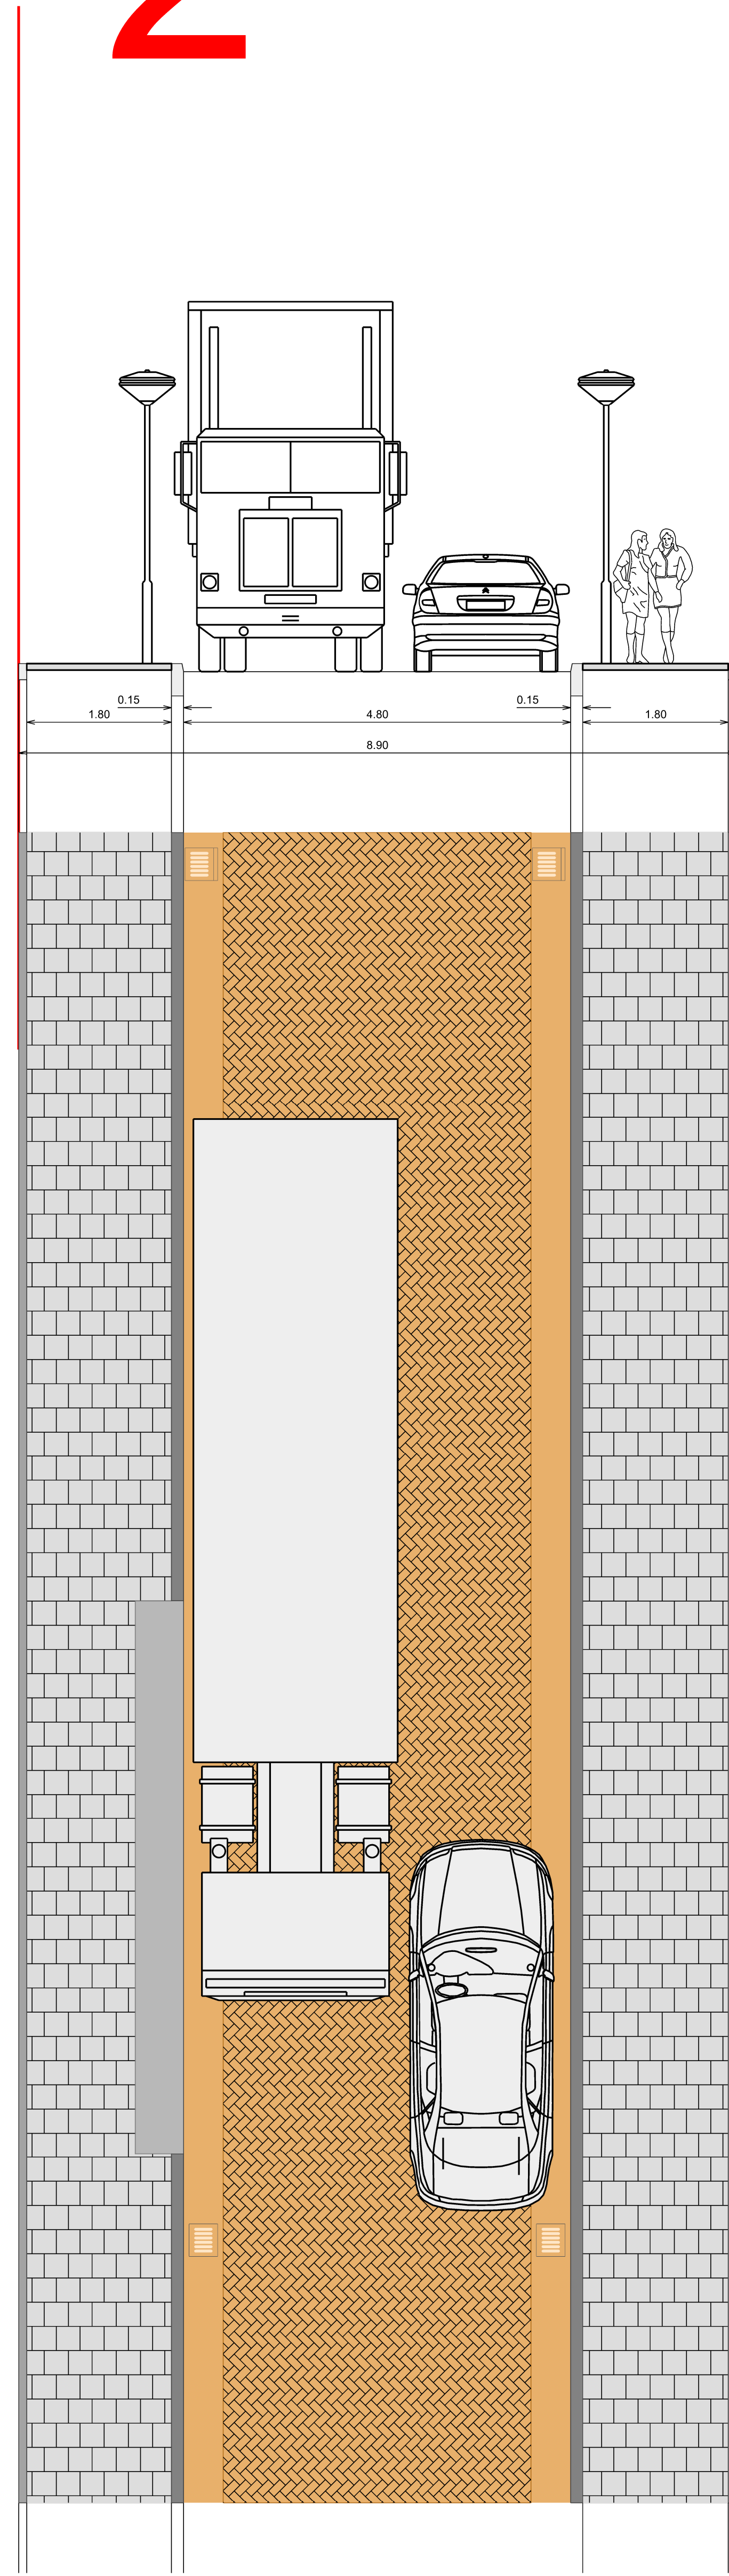


3

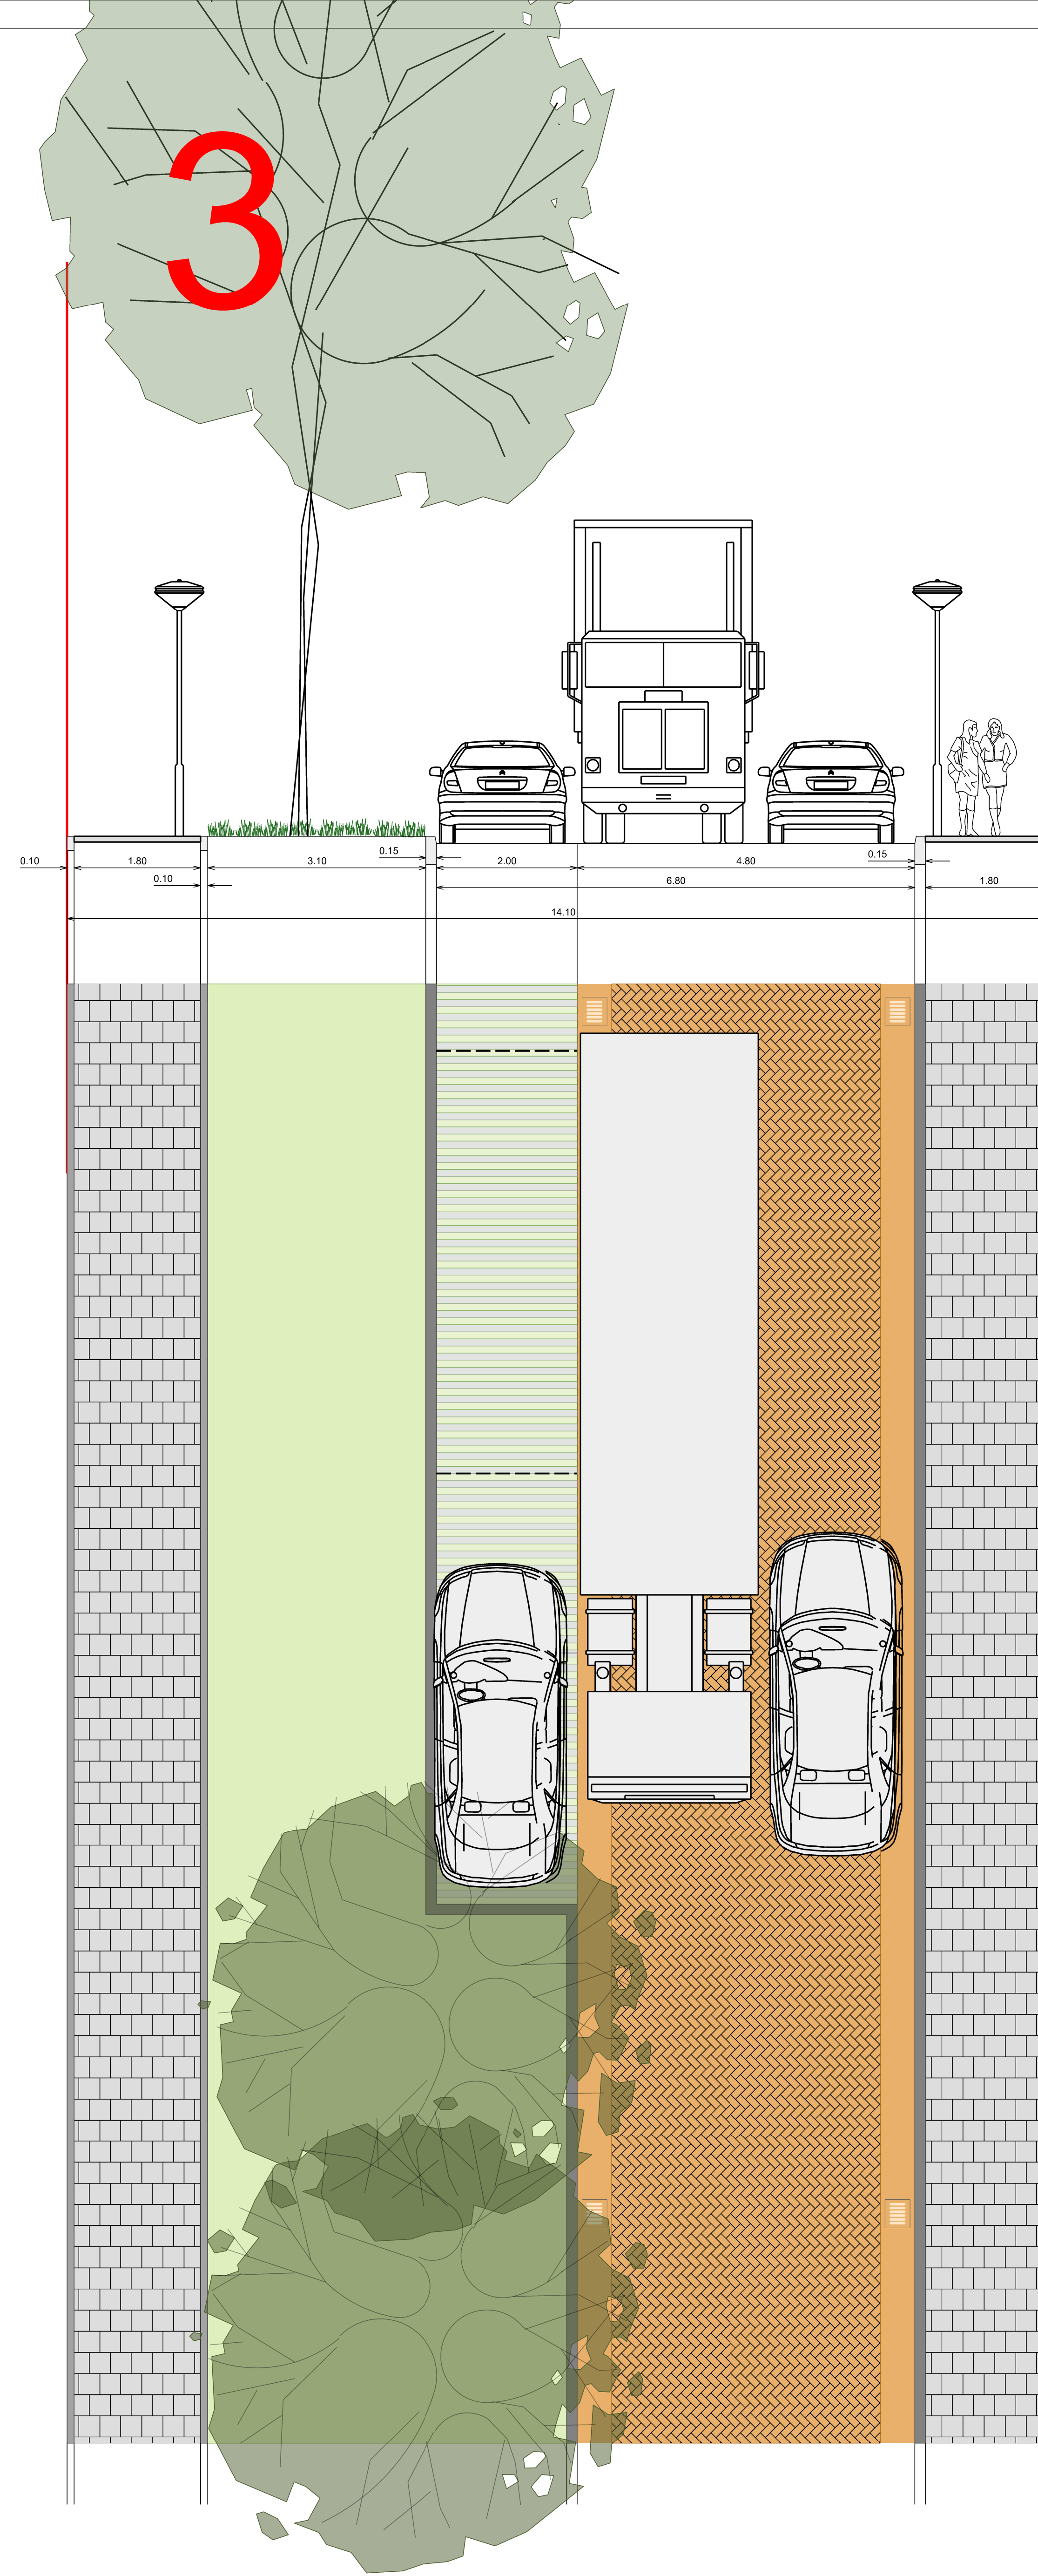

Zandstraat  
hsnr: 5/6

Kommerstraat  
hsnr: 36/64

Kommerstraat  
hsnr: 24/34b

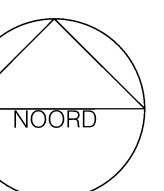


project:  
Kommerstraat, van Lieshoutstraat  
doorsnede Model 1


datum: 6 maart 2023

in opdracht van:  GEMEENTE  
**Someren**

ontwerp door:

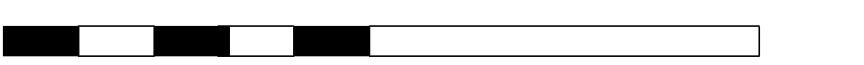


4

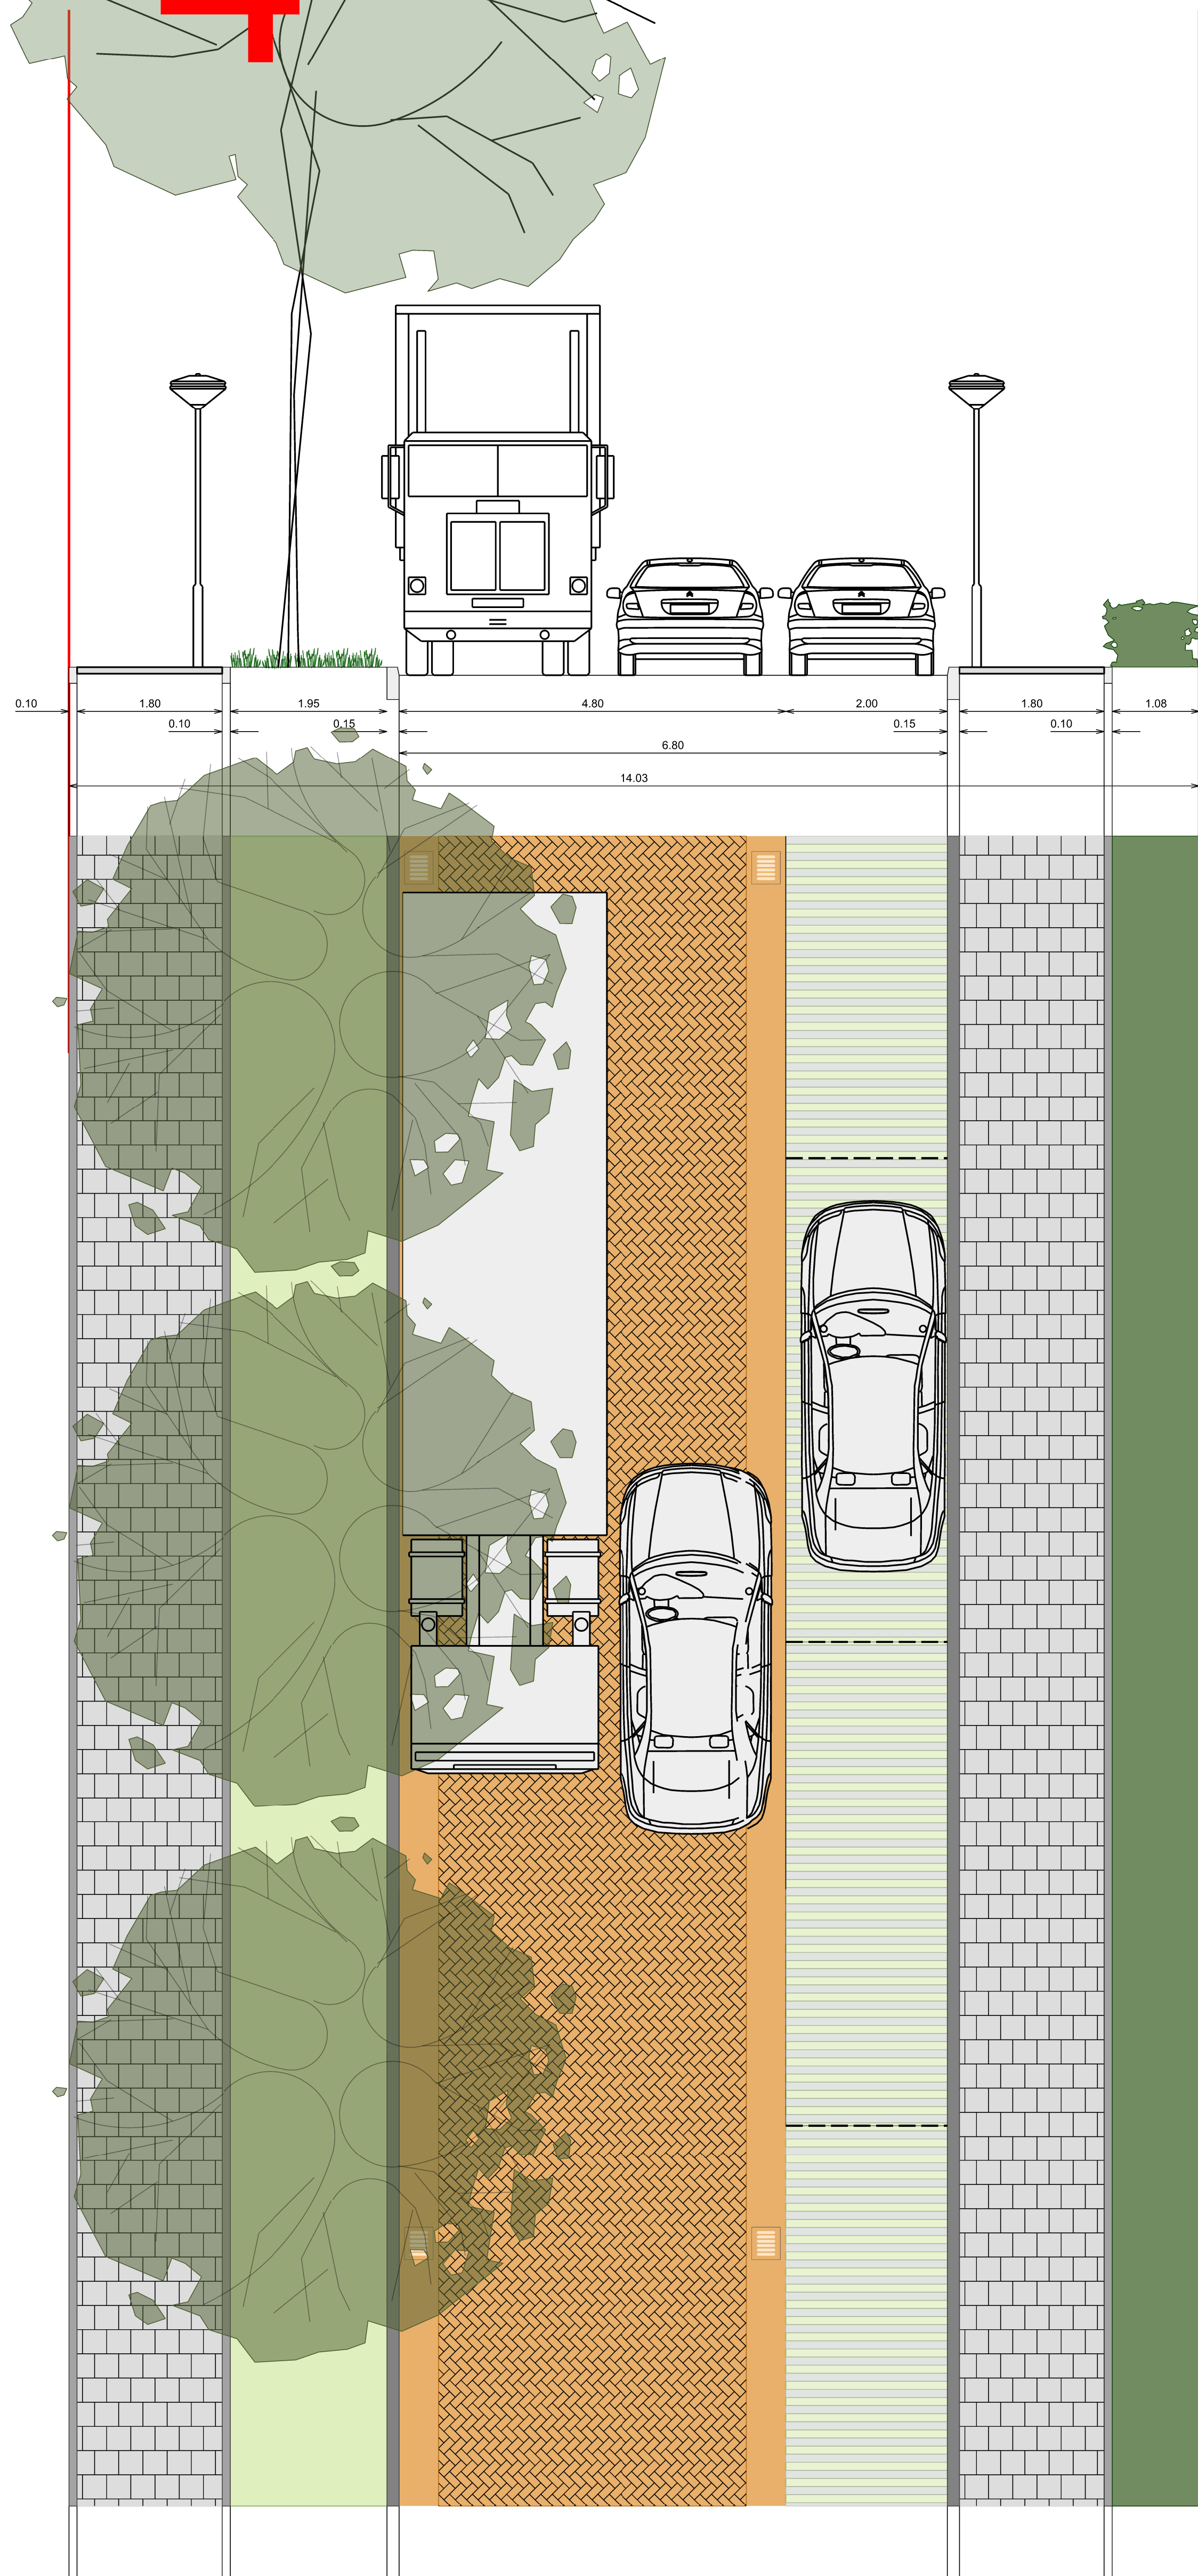


Kommerstraat  
hsnr: 6/22

5

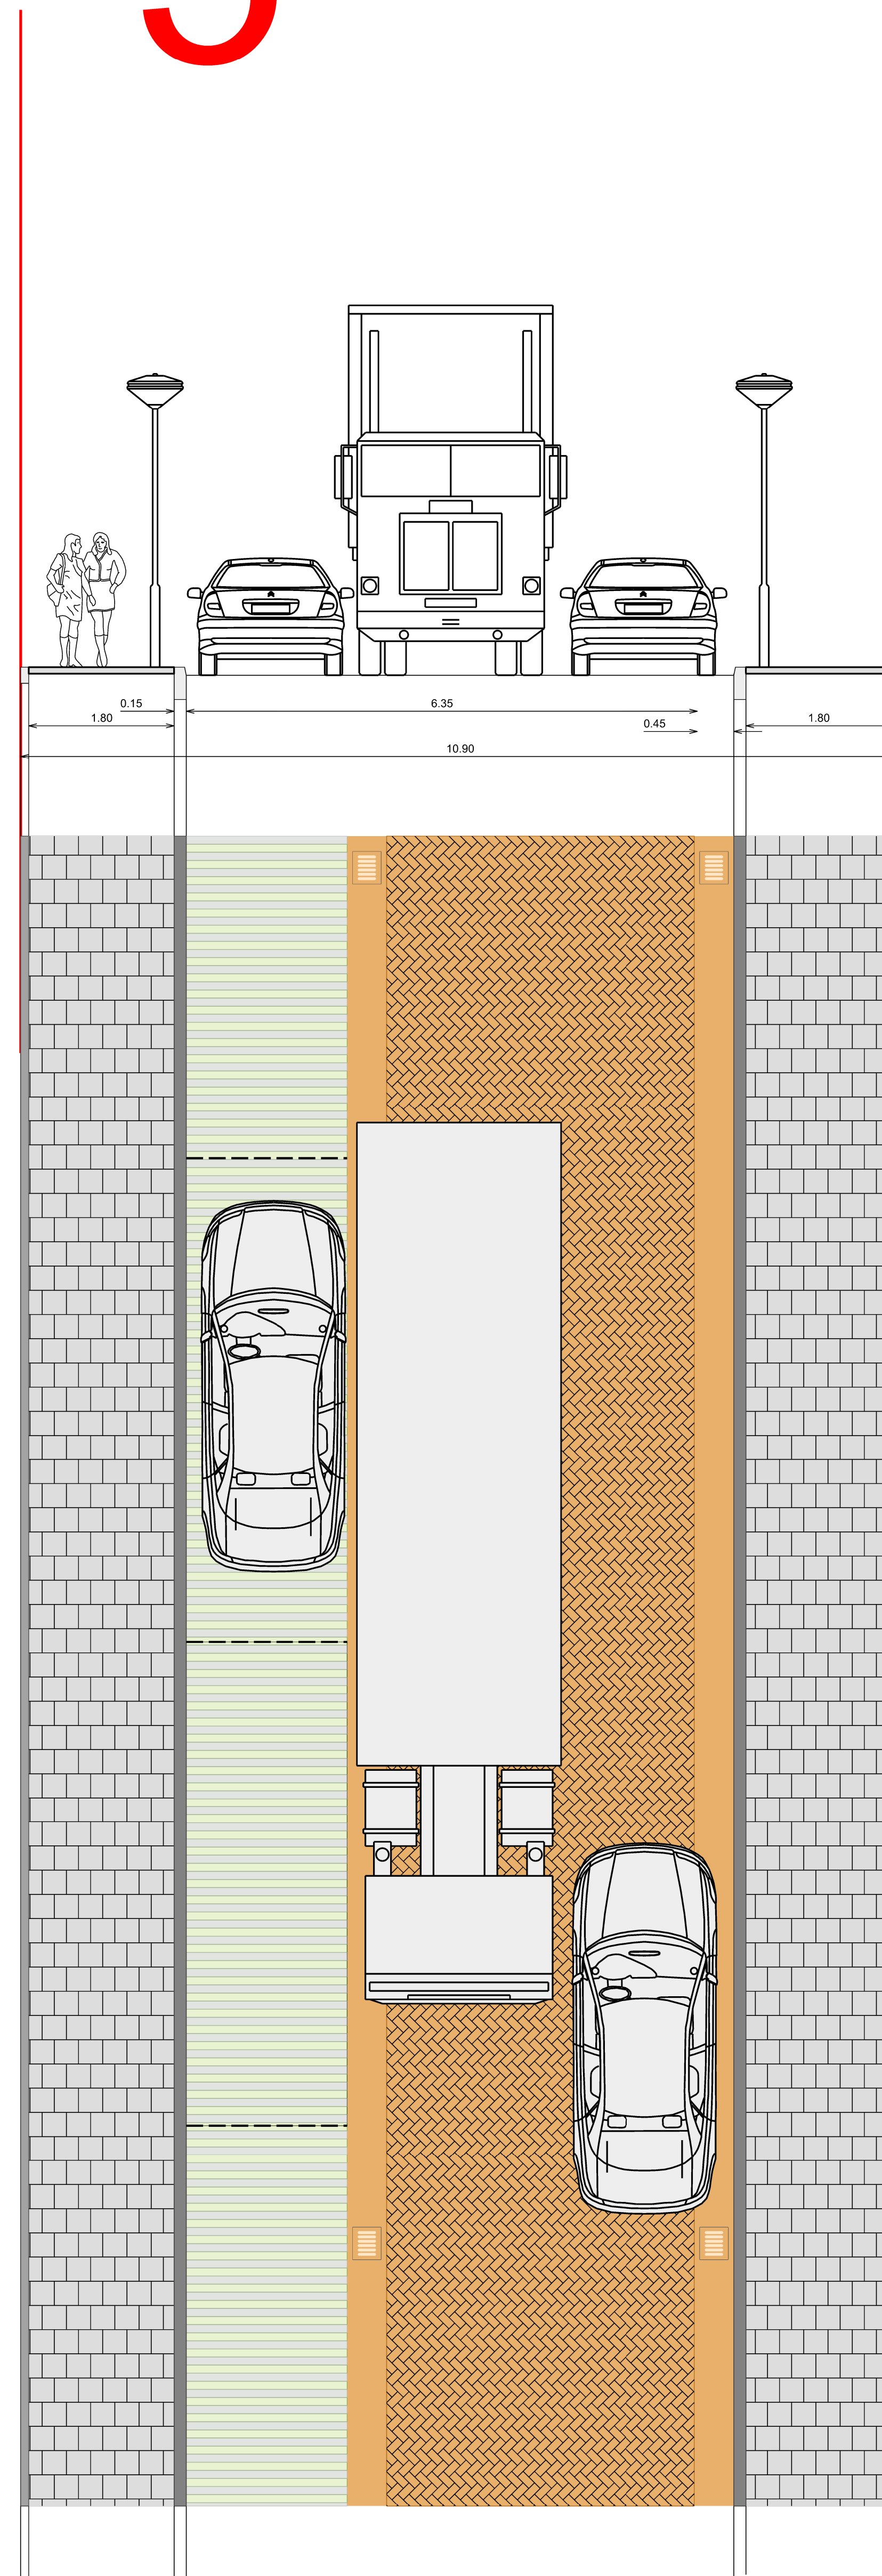


van Lieshoutstraat  
hsnr: 32/59

6

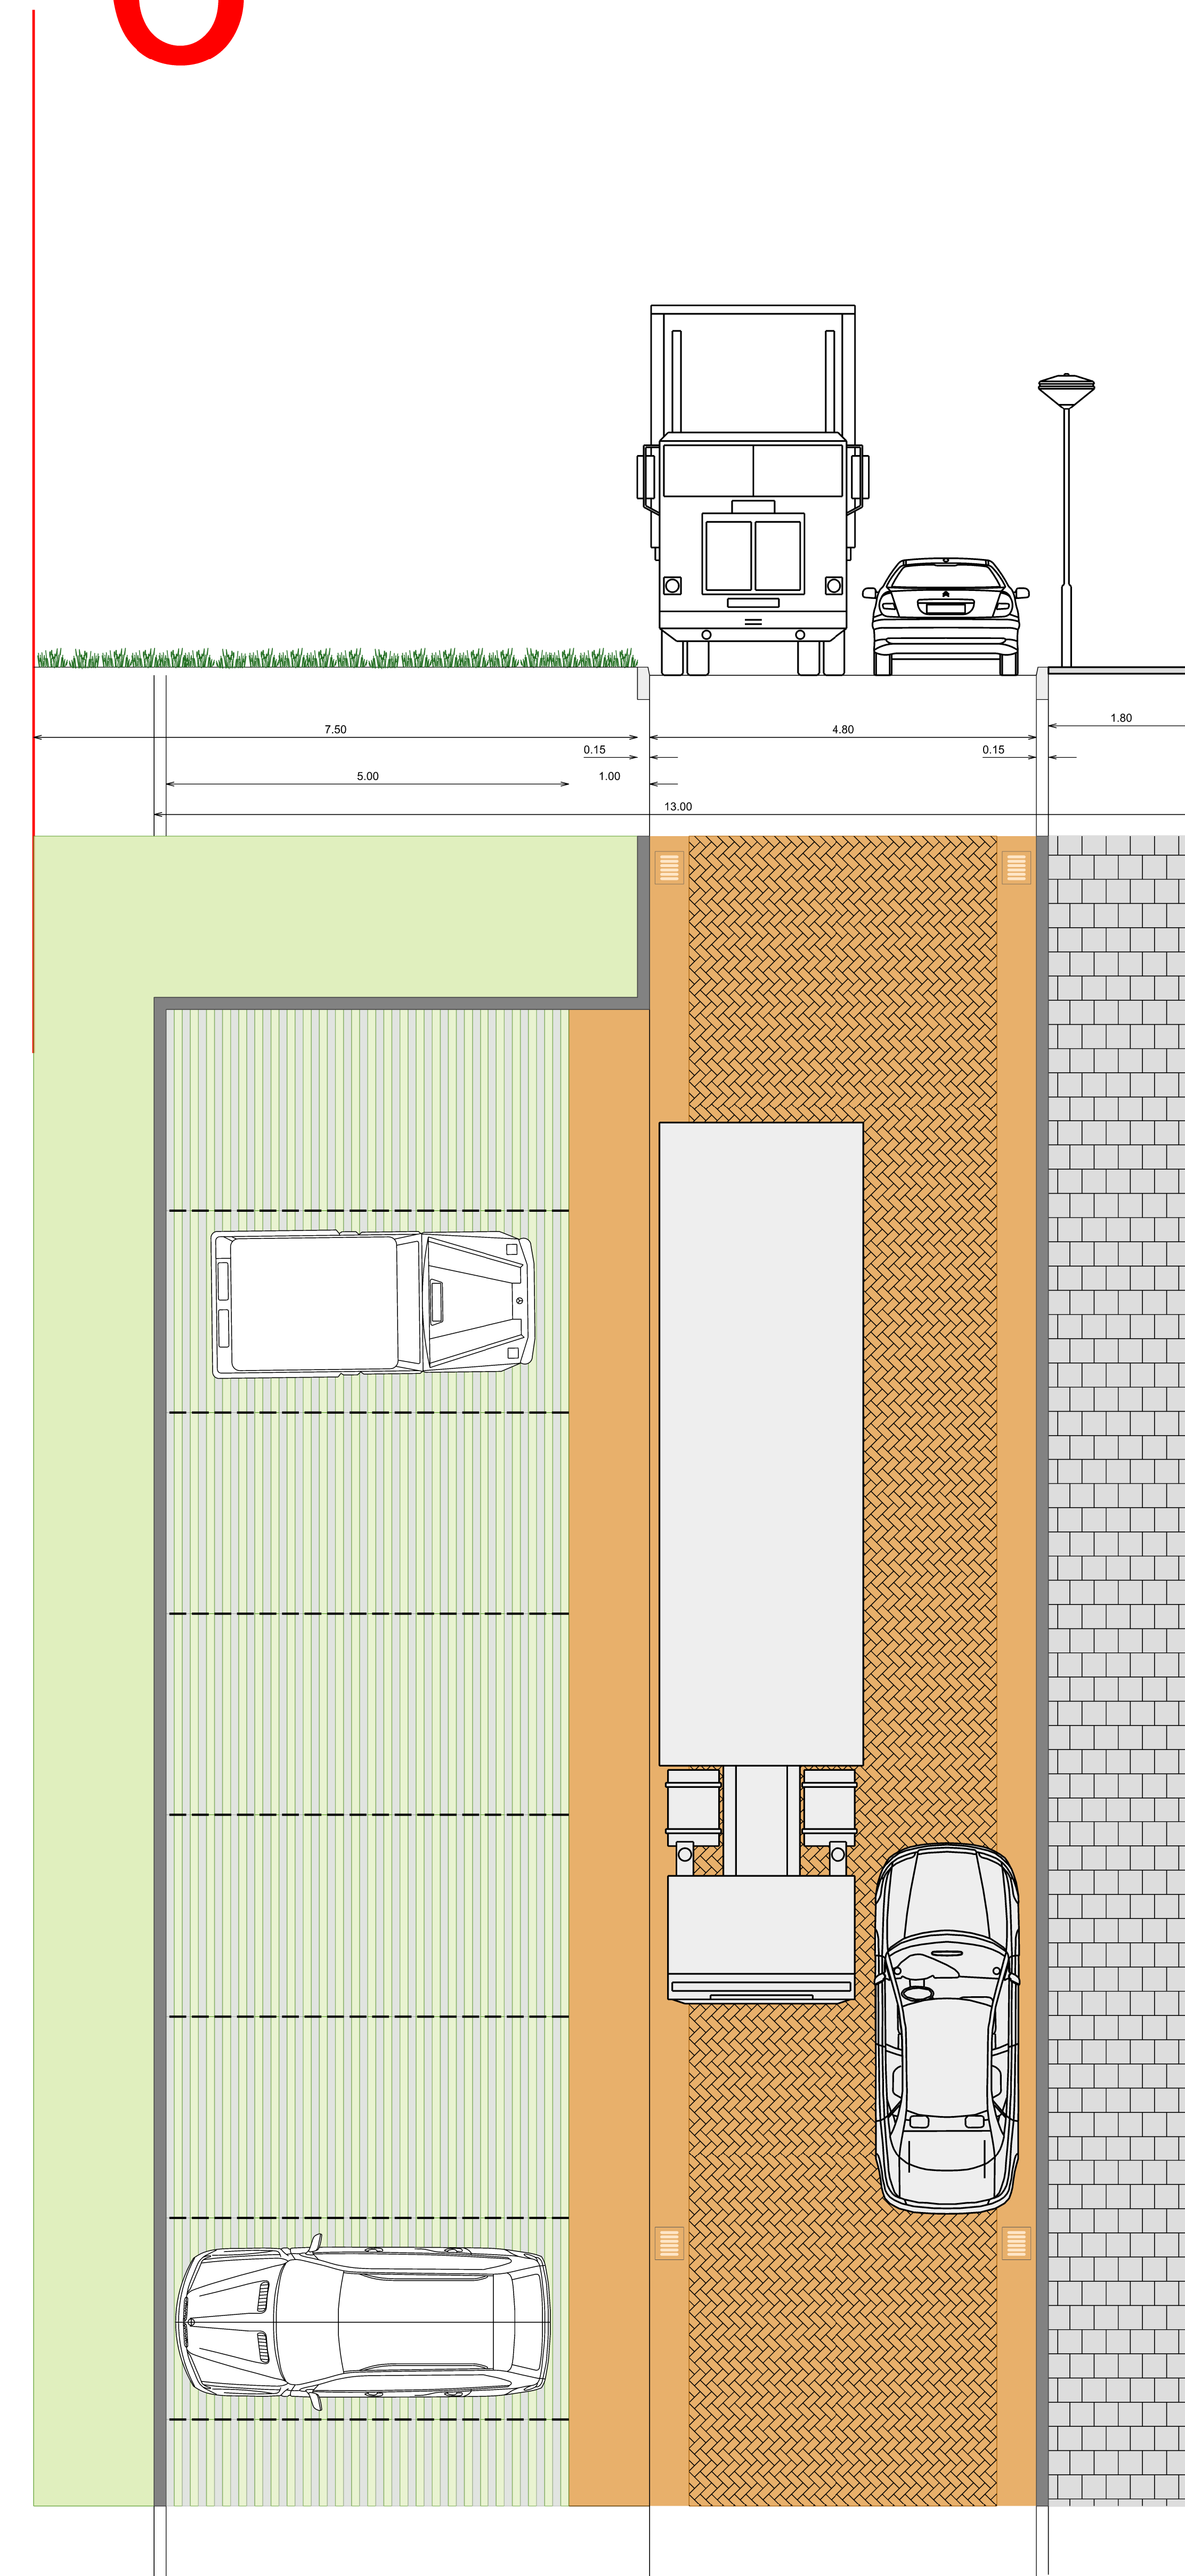

Postel  
hsnr: 11/17

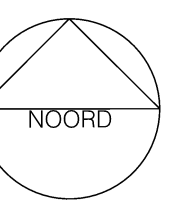


project:  
Kommerstraat, van Lieshoutstraat  
doorsnede Model 1


datum: 6 maart 2023

in opdracht van:  GEMEENTE Someren


ontwerp door:

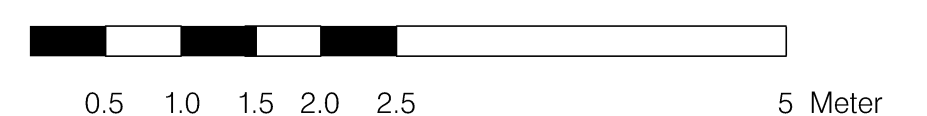


1

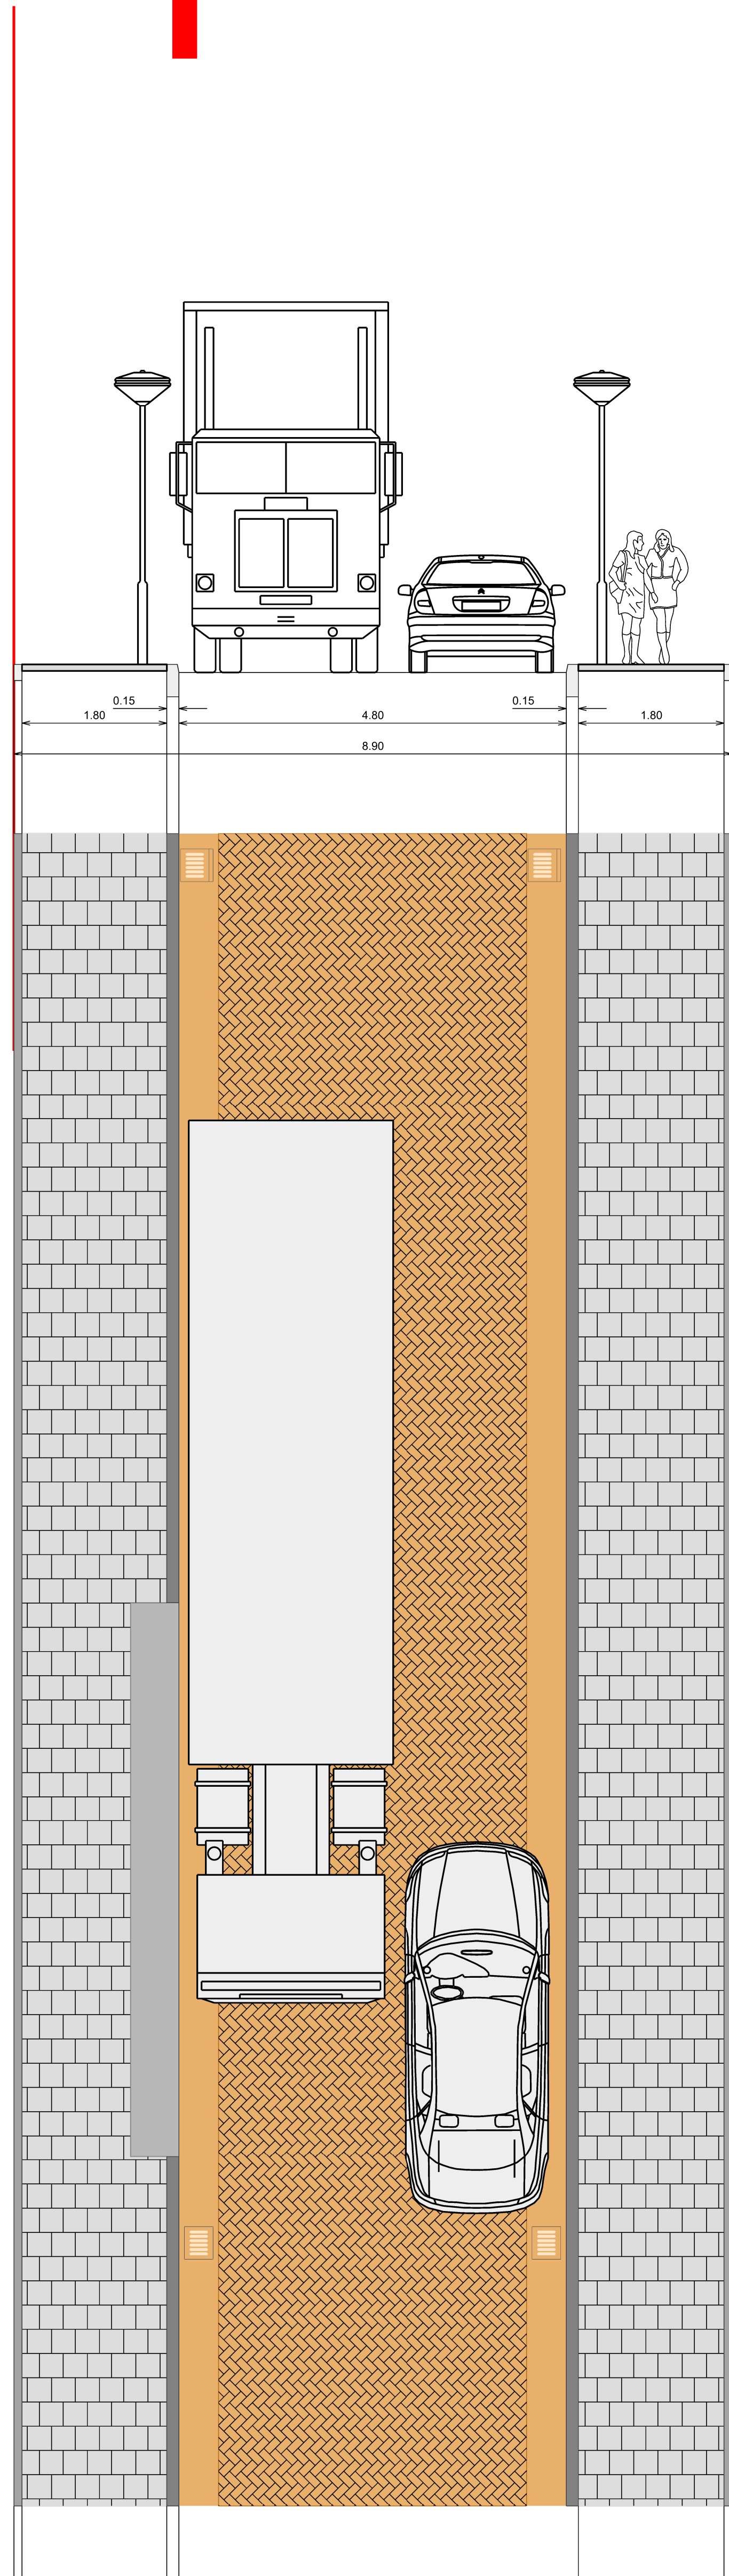

2

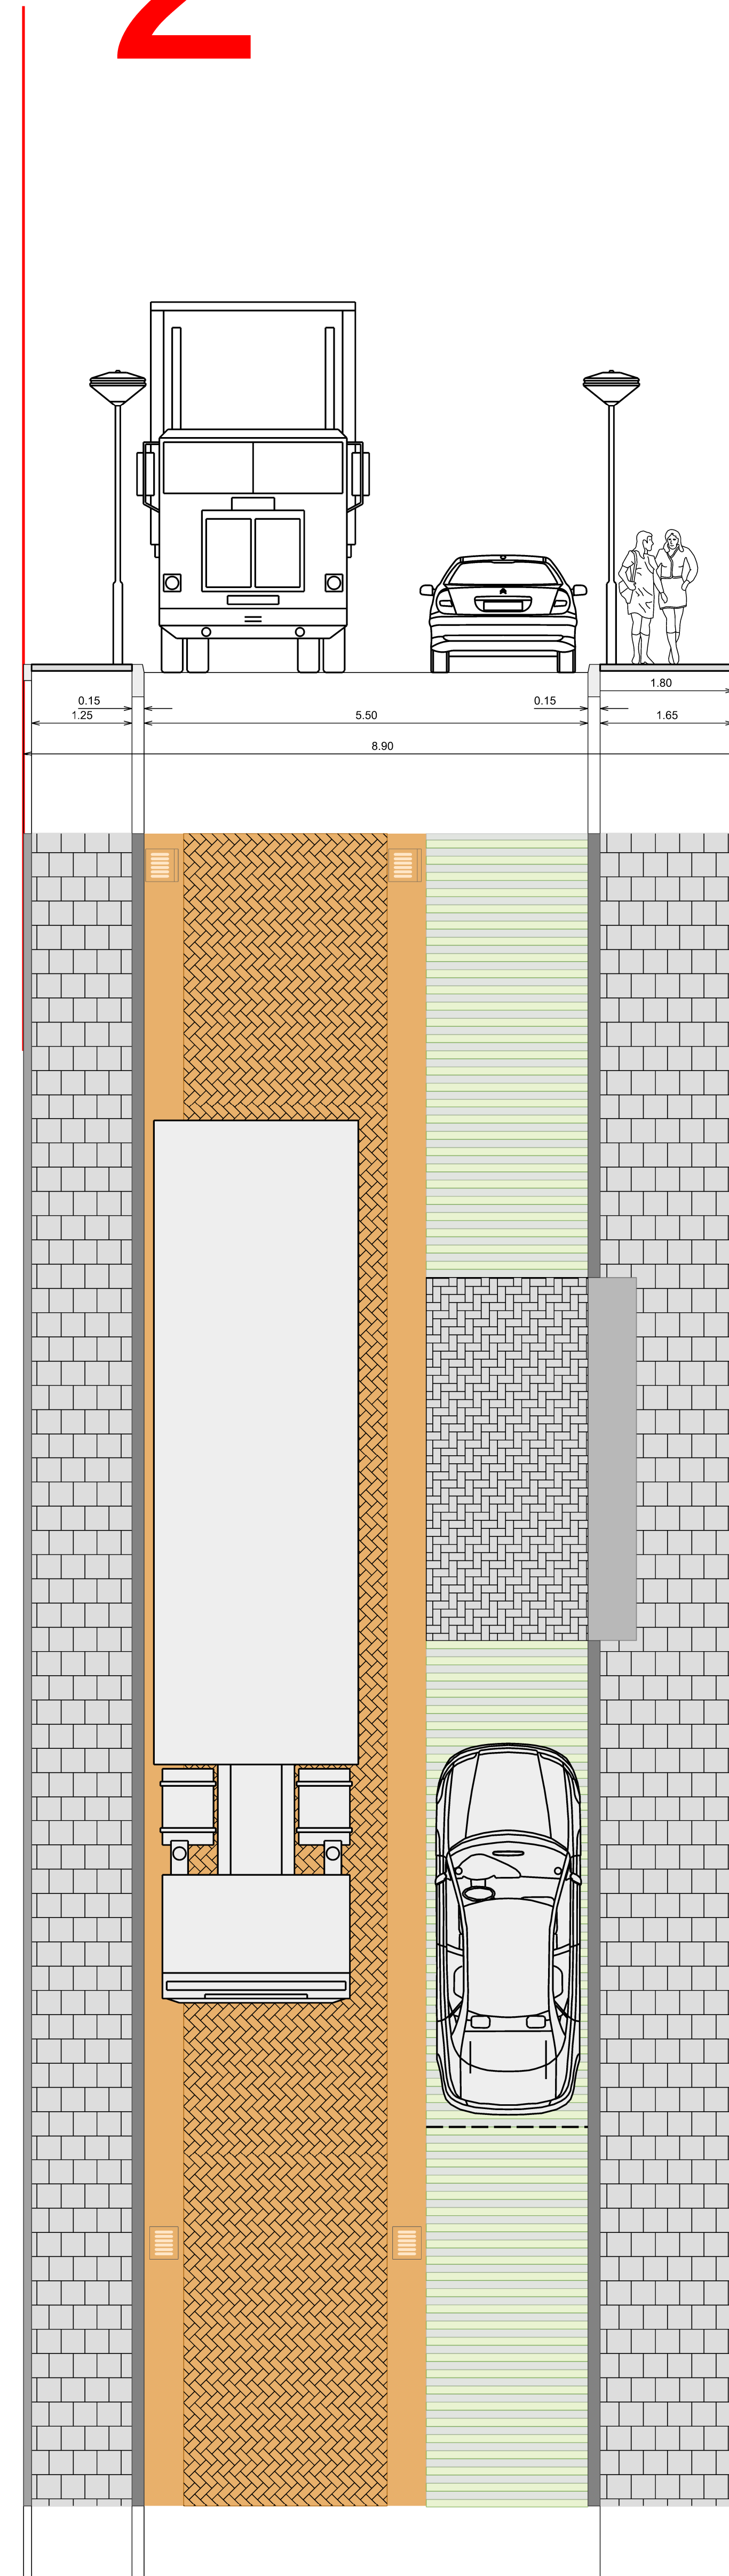


3

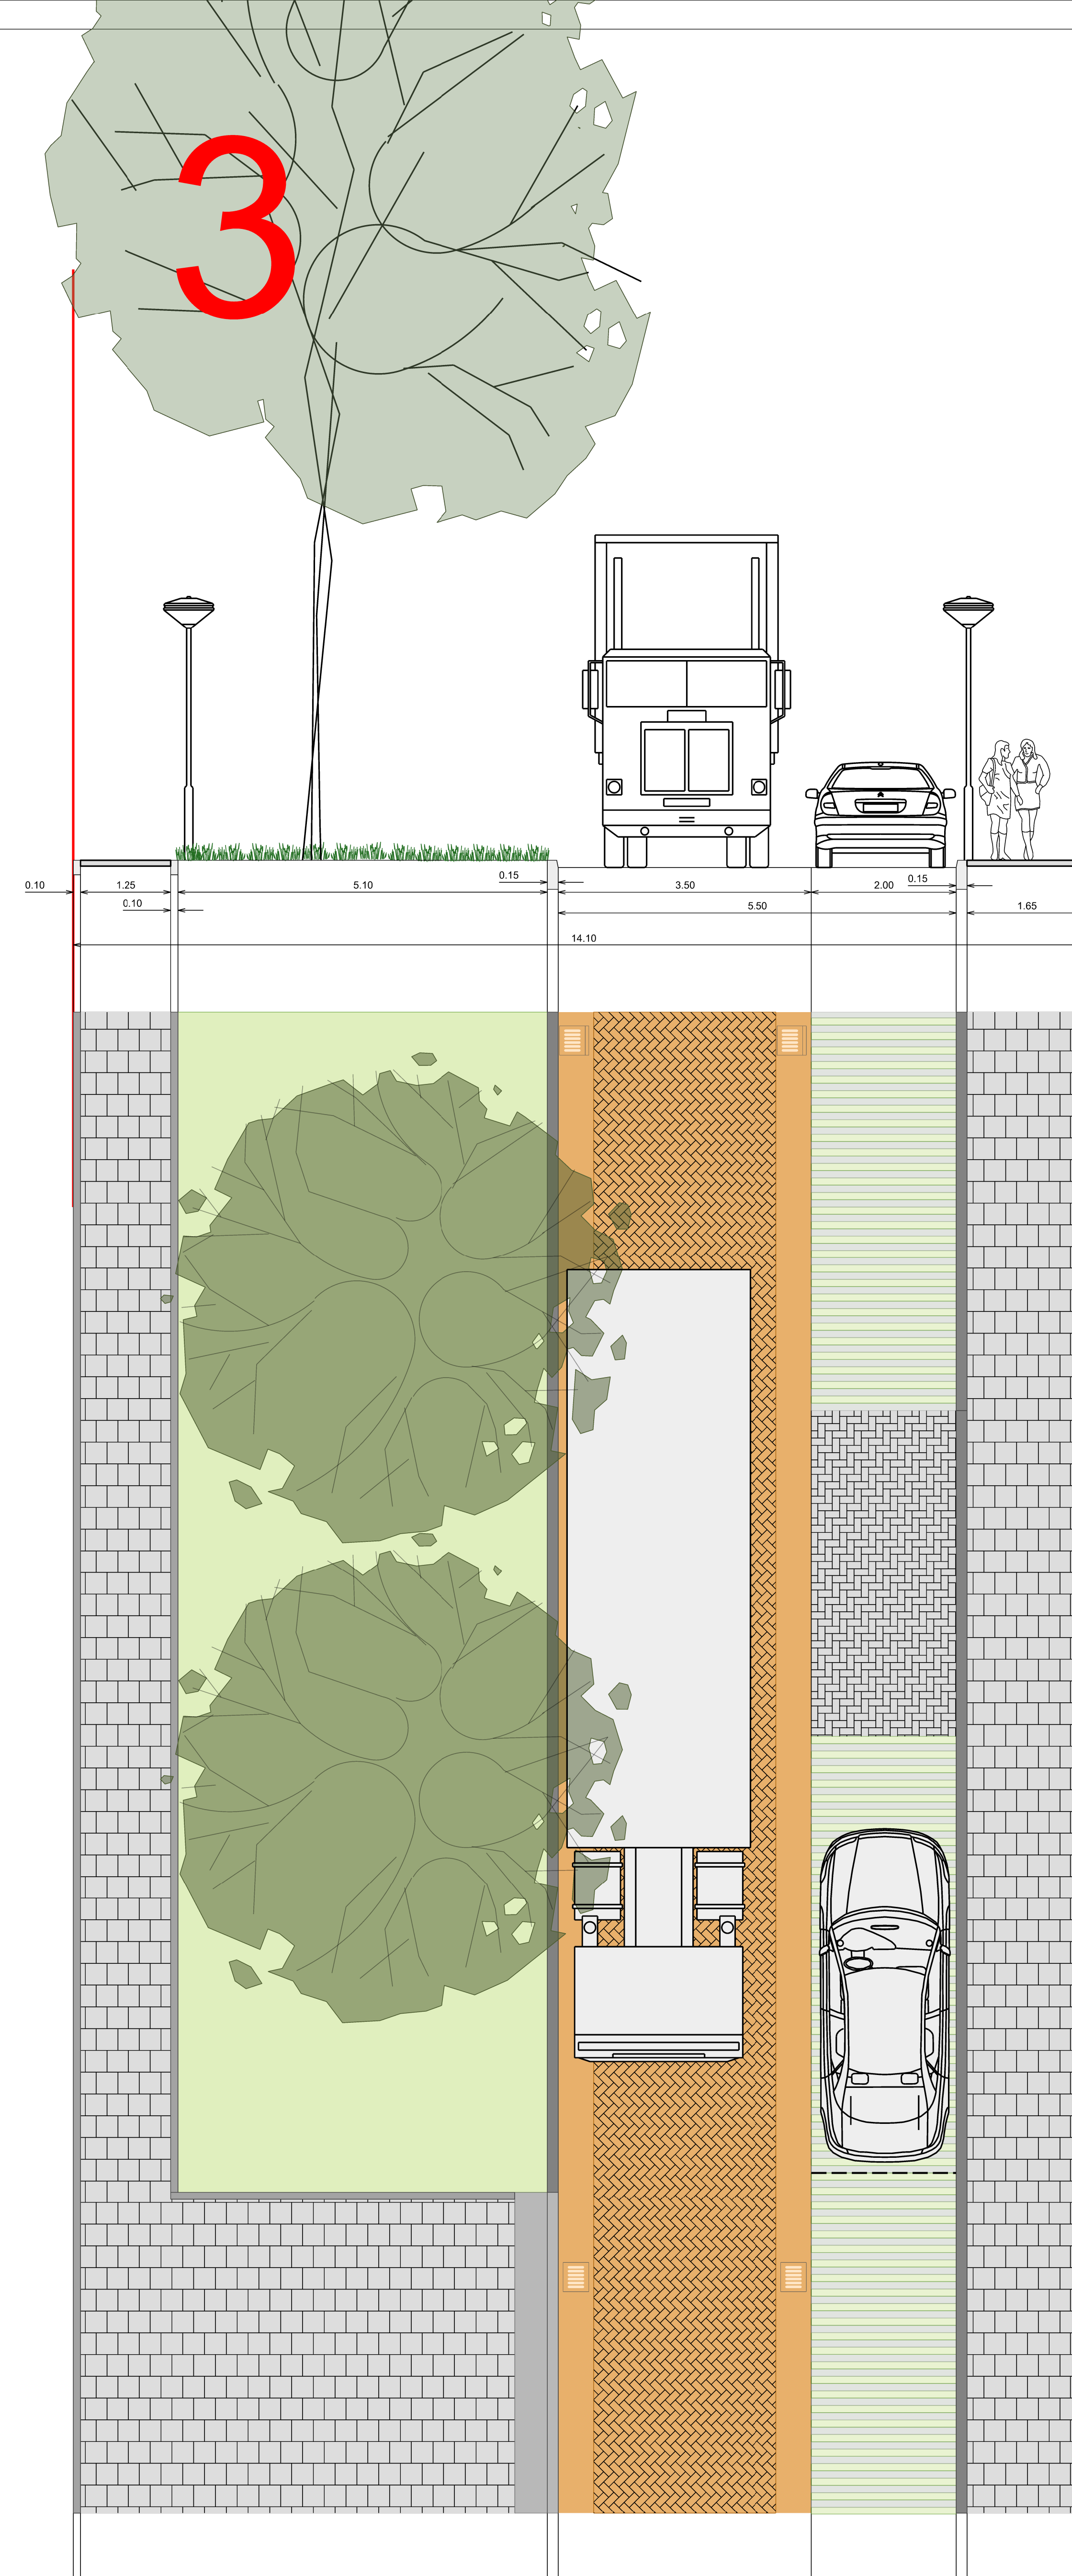

Zandstraat  
hsnr: 5/6

Kommerstraat  
hsnr: 36/64

Kommerstraat  
hsnr: 24/34b

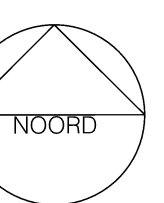

project:  
Kommerstraat, van Lieshoutstraat  
doorsnede Model 2


datum: 6 maart 2023

in opdracht van:  
GEMEENTE  
**Someren**

ontwerp door:




4

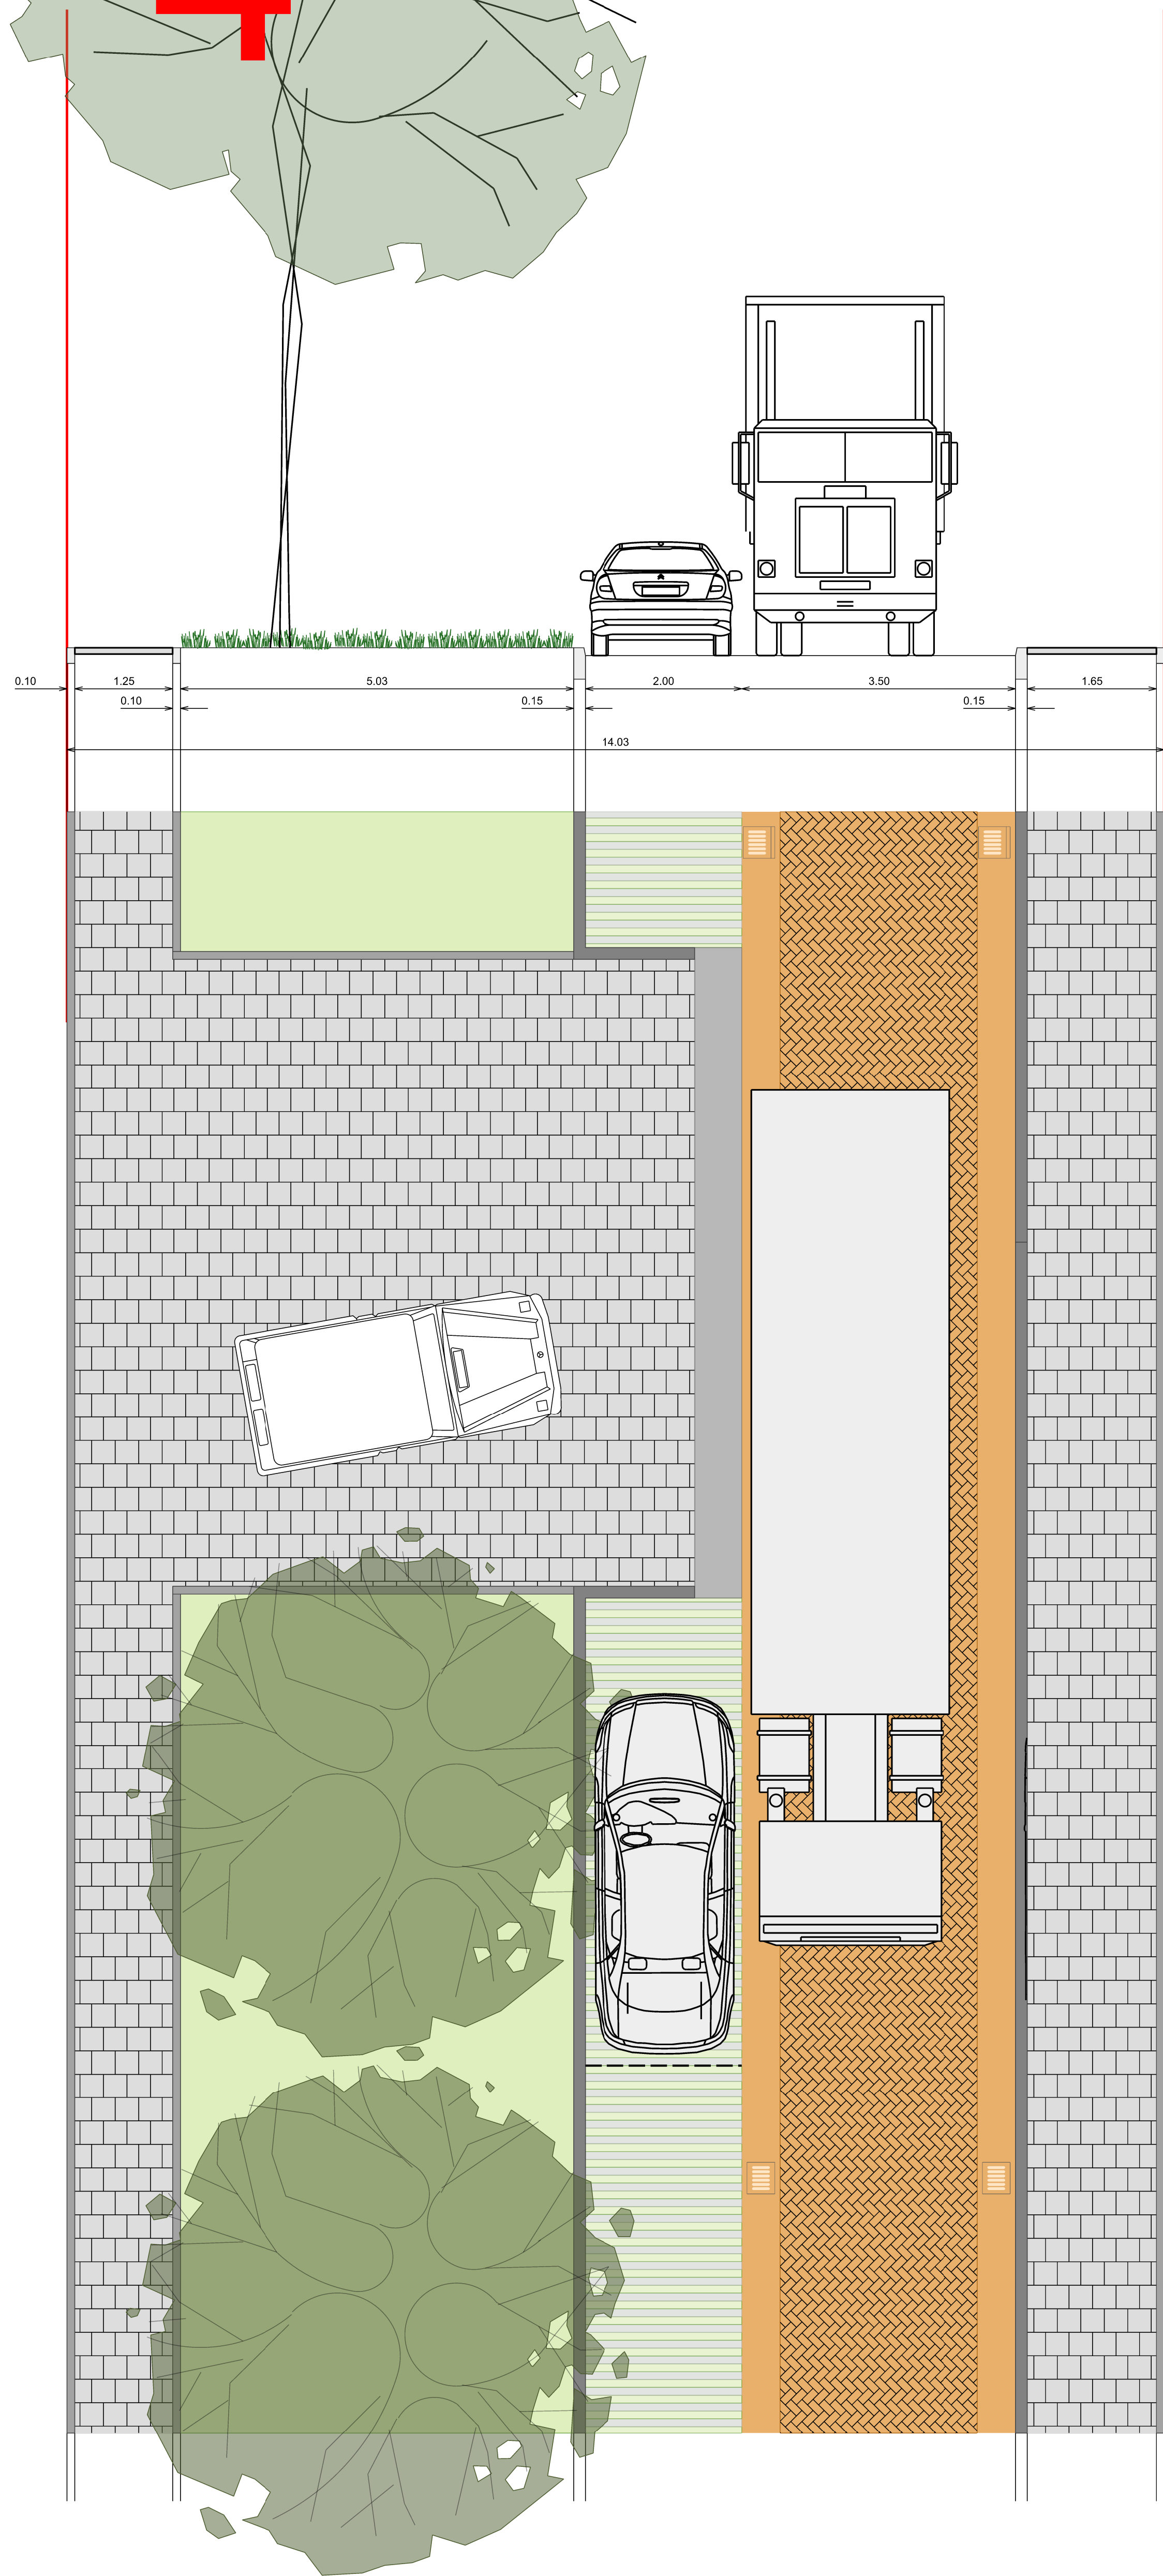


Kommerstraat  
hsnr: 6/22

5

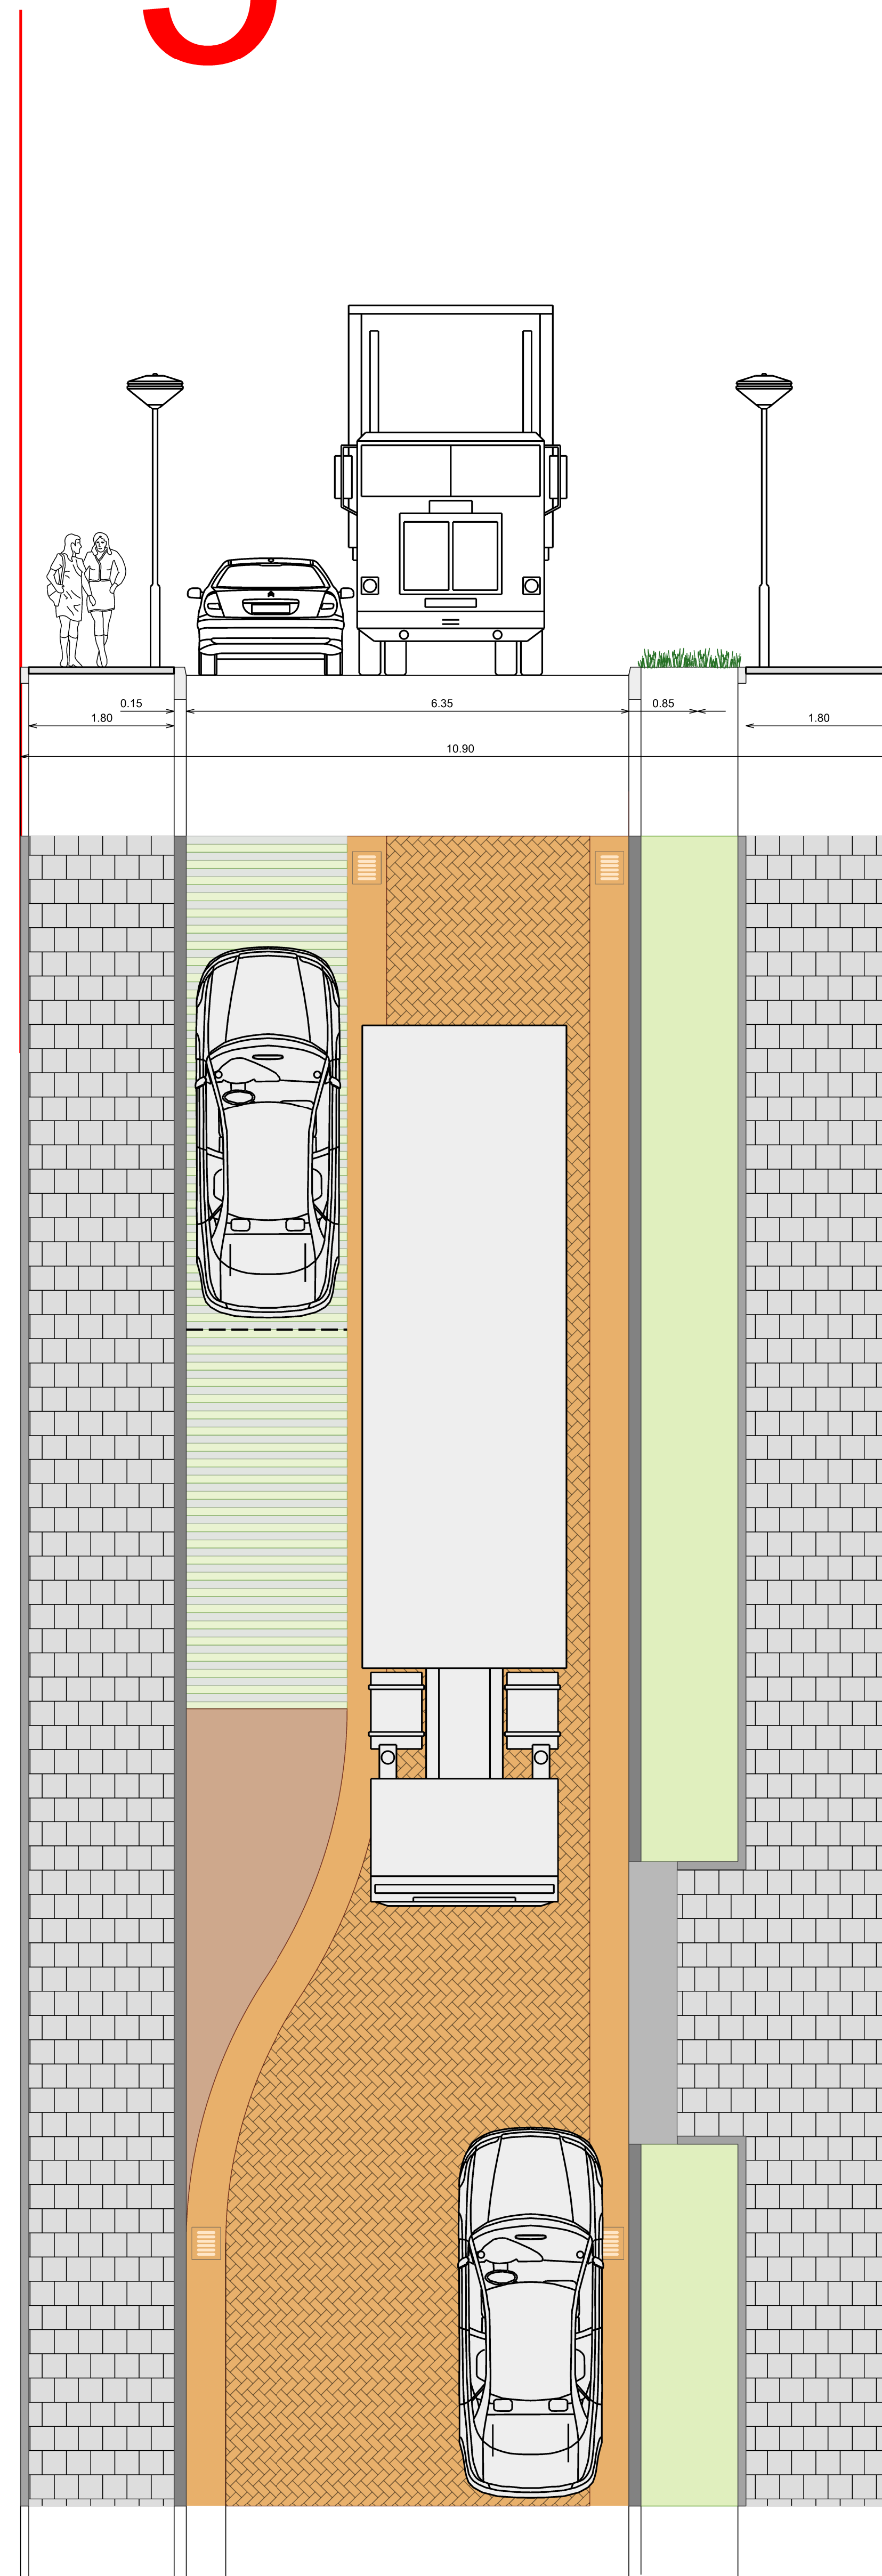


van Lieshoutstraat  
hsnr: 32/59

6

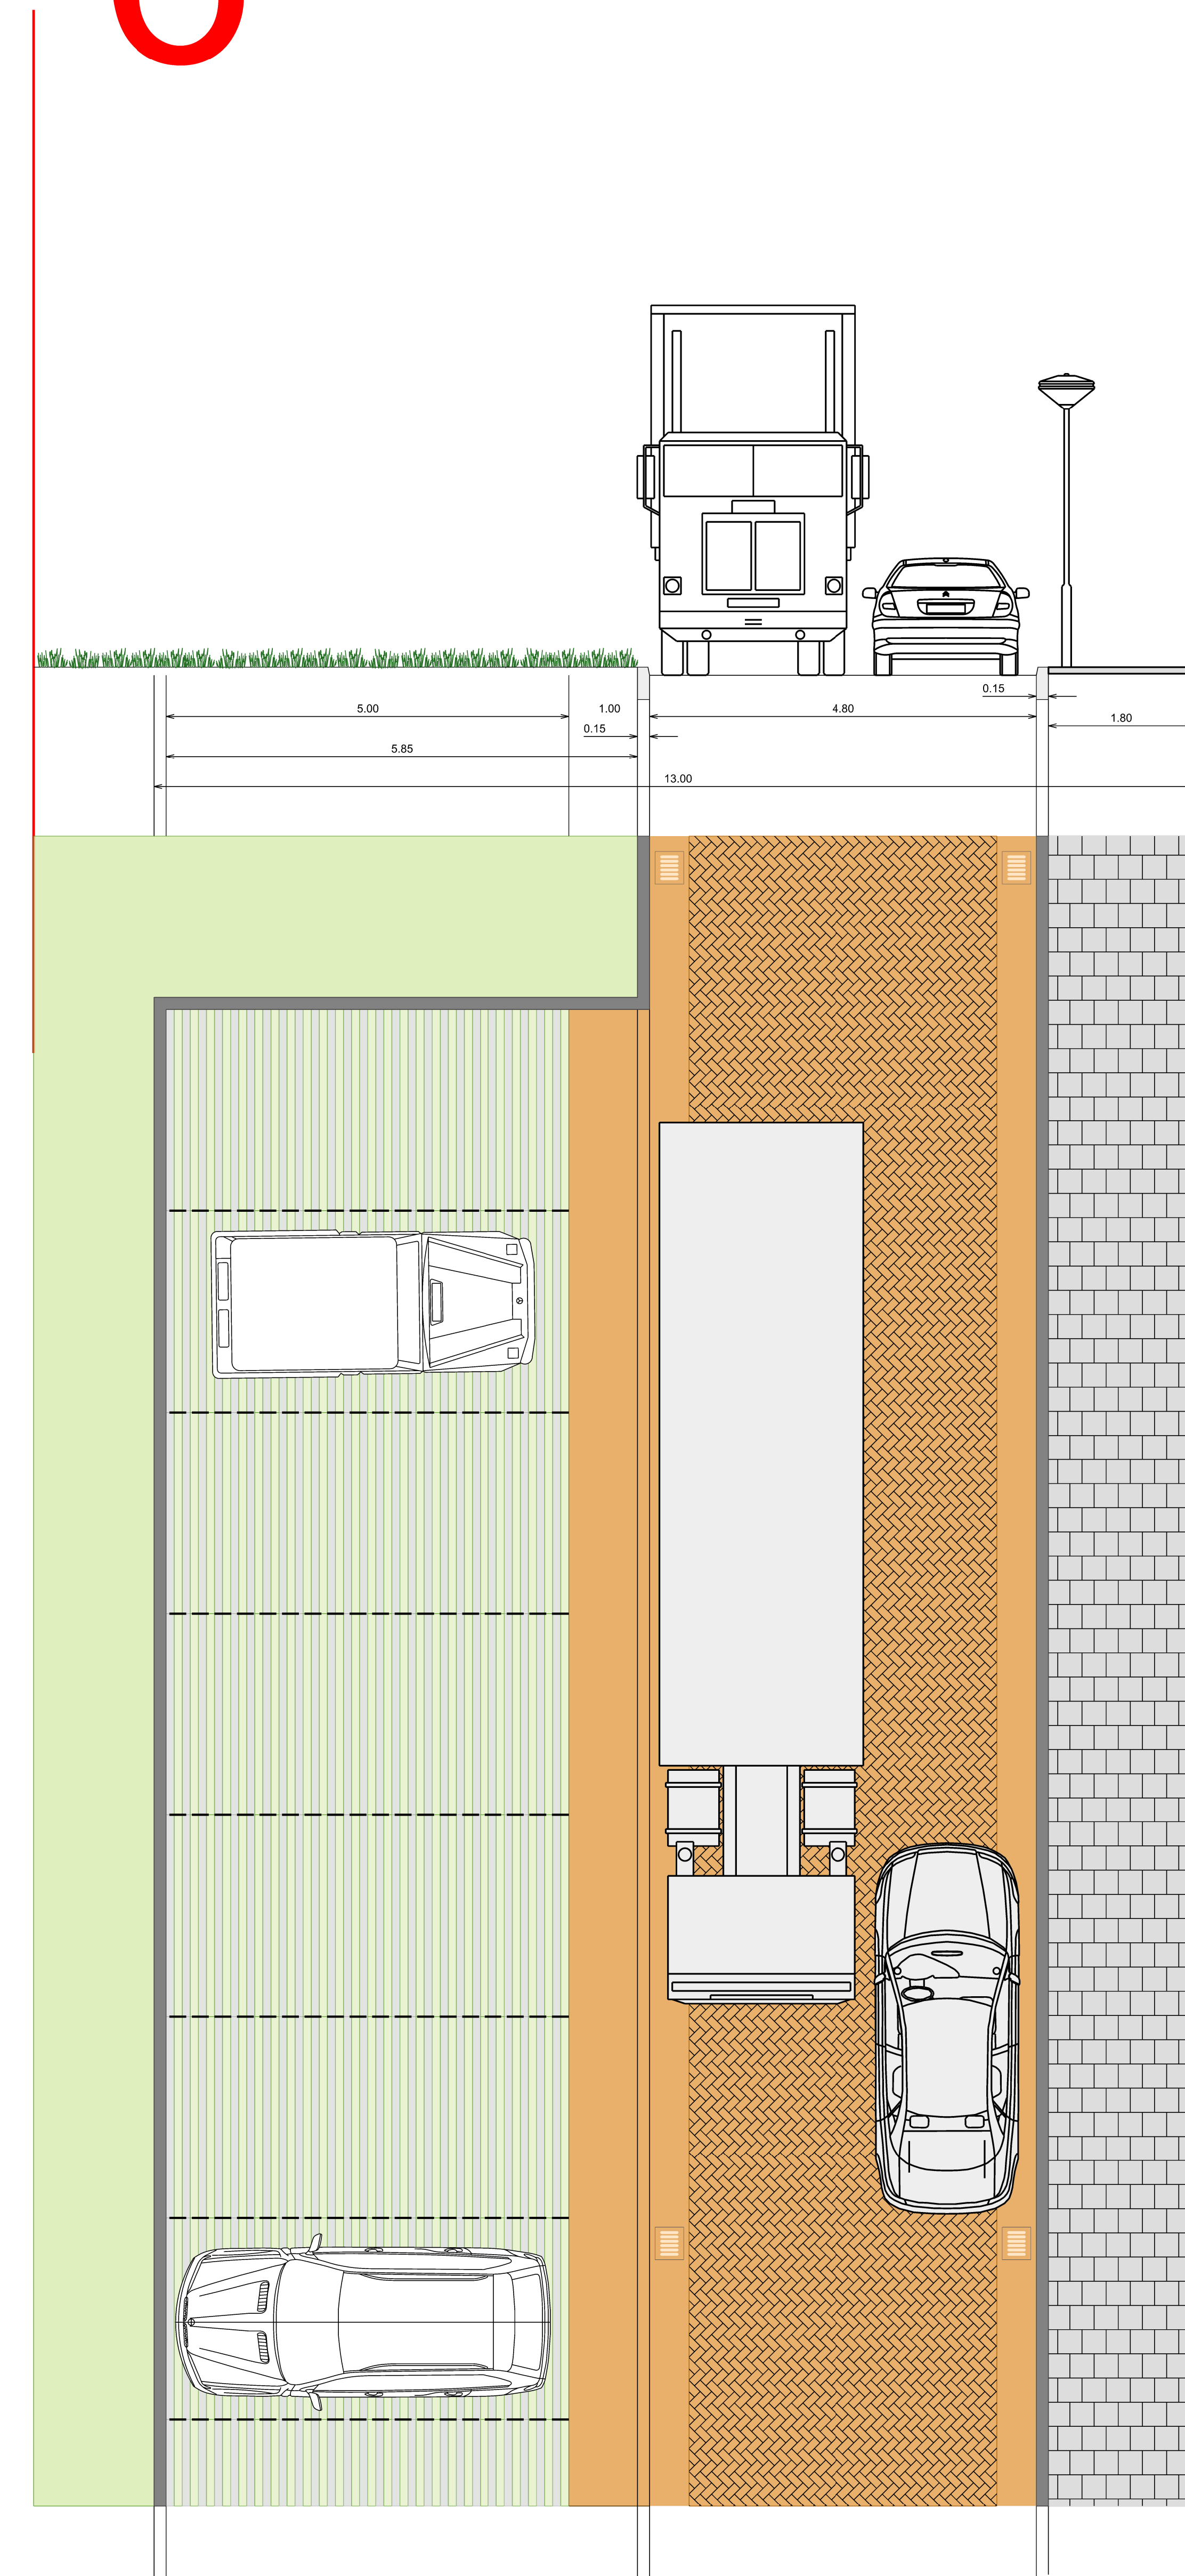

Postel  
hsnr: 11/17

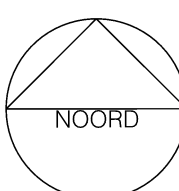


project:  
Kommerstraat, van Lieshoutstraat  
doorsnede Model 2


datum: 6 maart 2023

in opdracht van:  
**GEMEENTE Someren**


ontwerp door:

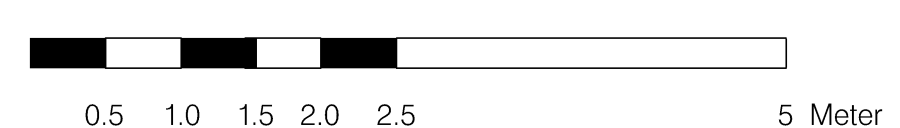


1

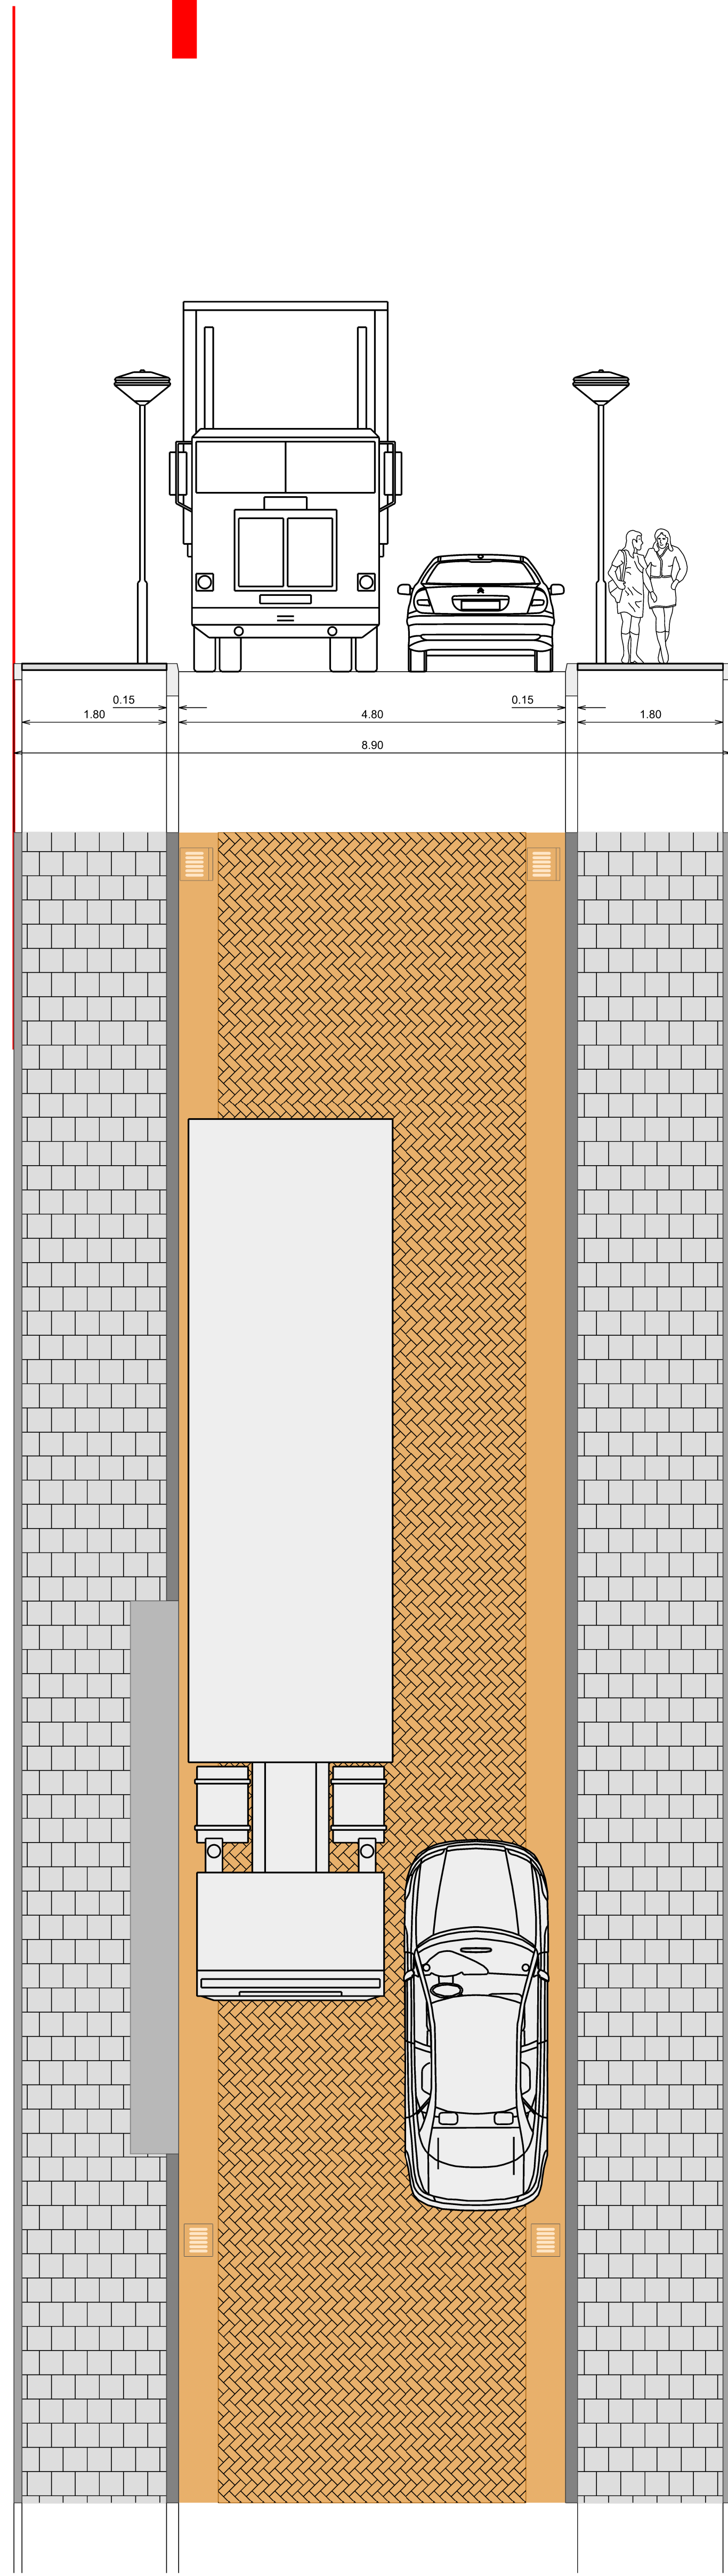

2

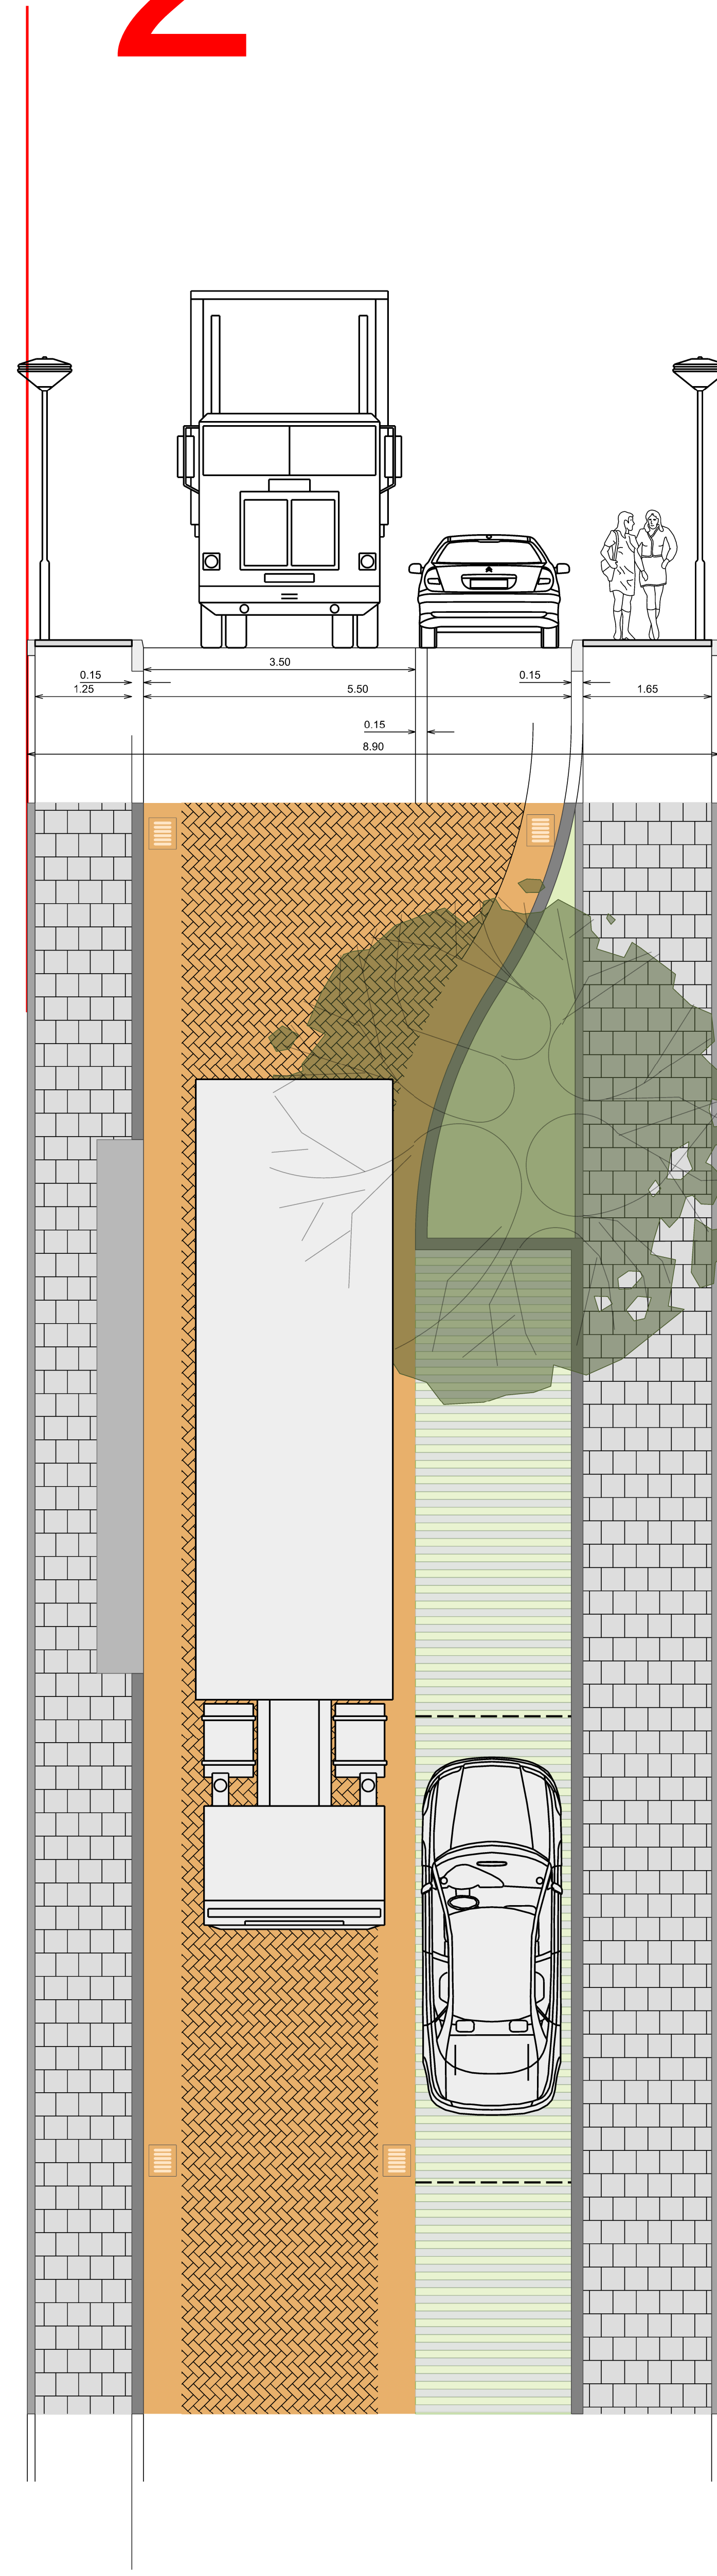


3

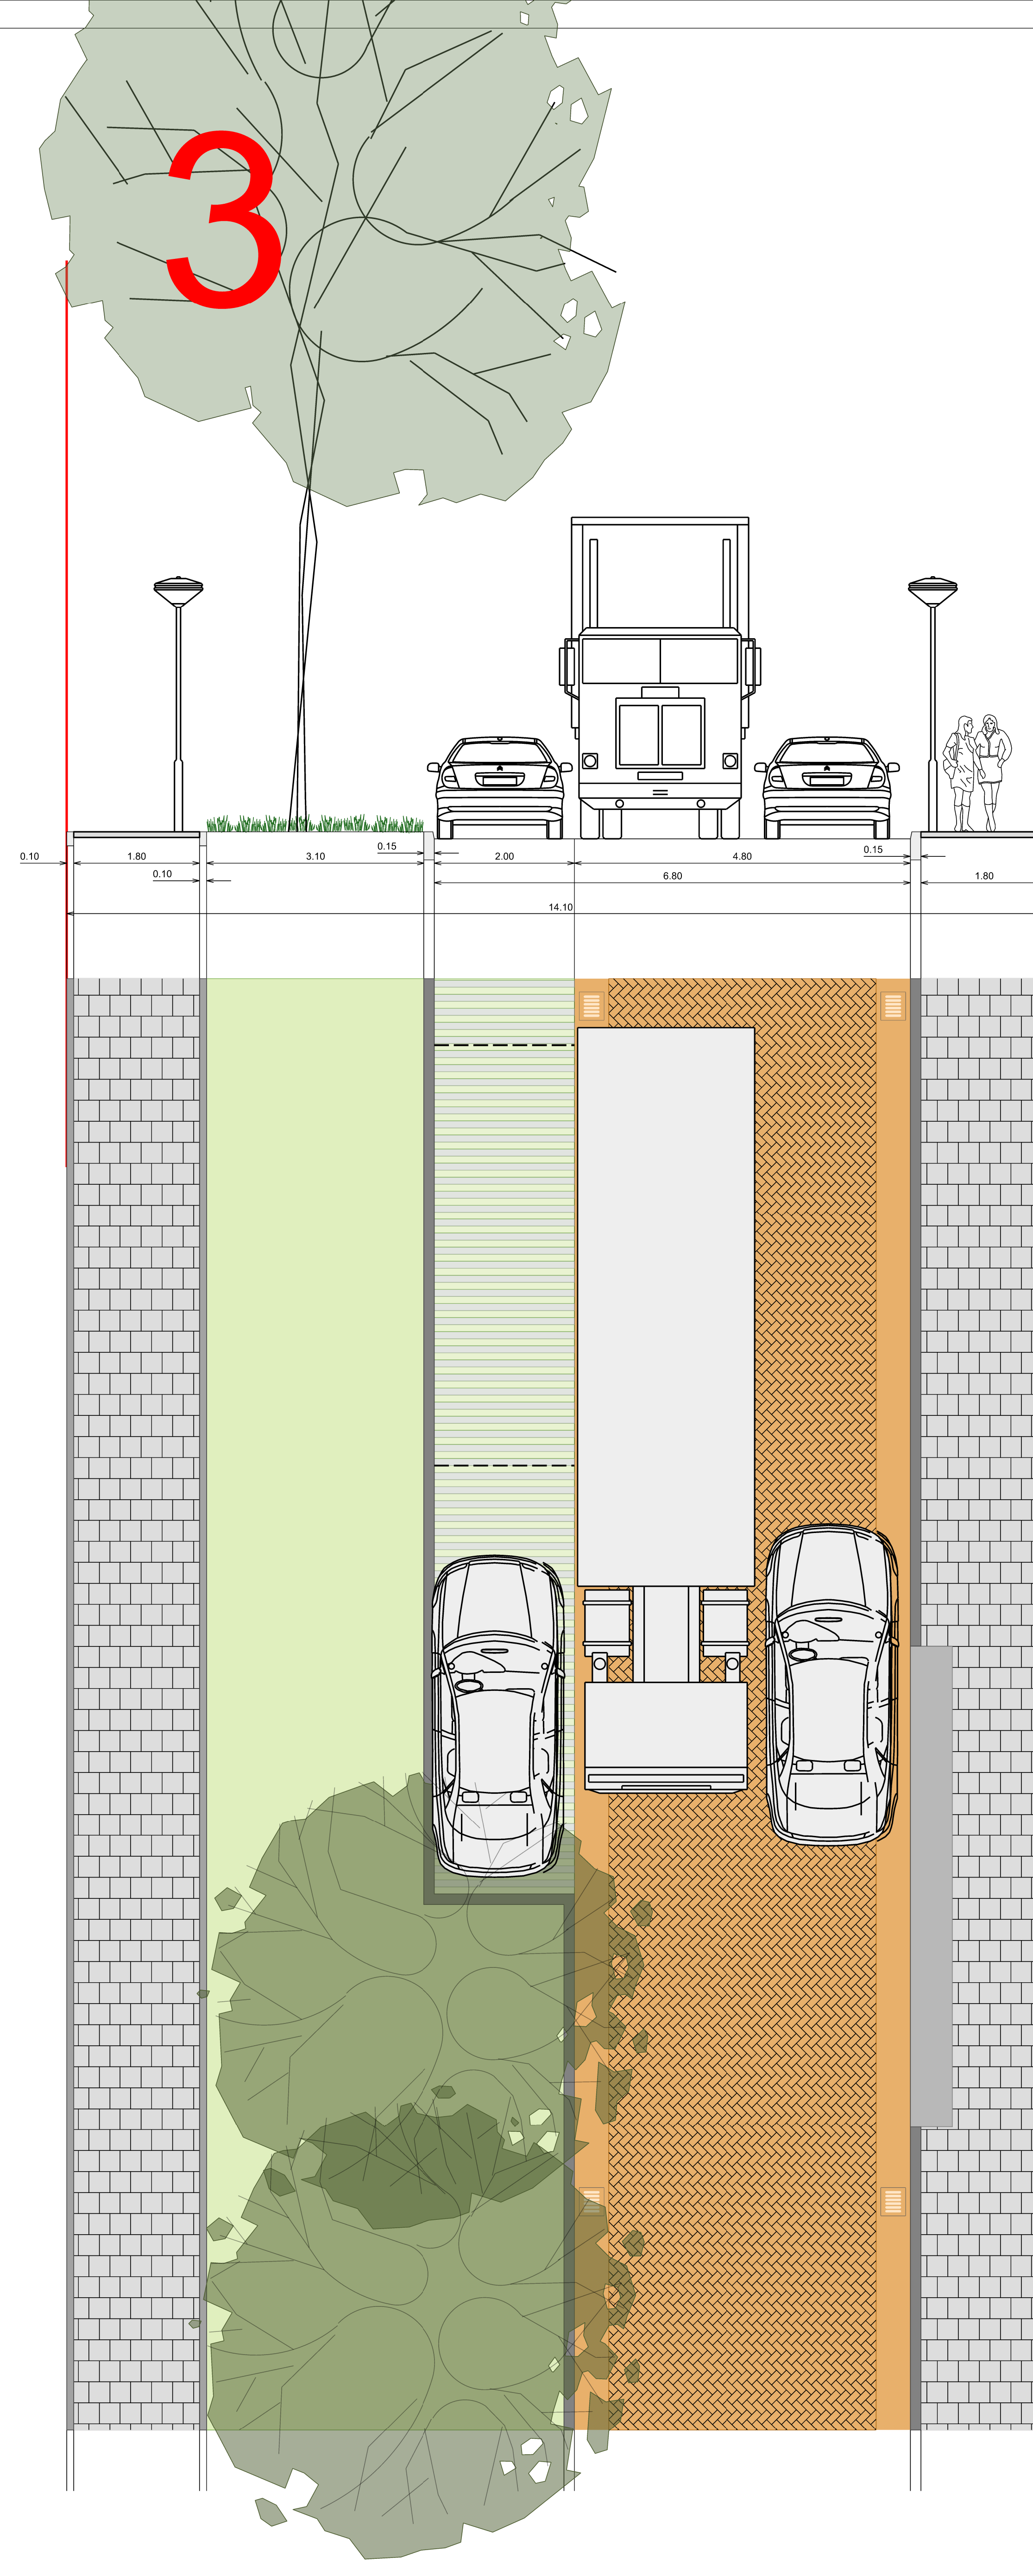

Zandstraat  
hsnr: 5/6

Kommerstraat  
hsnr: 36/64

Kommerstraat  
hsnr: 24/34b

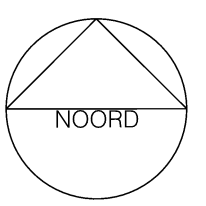


project:  
Kommerstraat, van Lieshoutstraat  
doorsnede Model 3

datum: 6 maart 2023


in opdracht van:  
 GEMEENTE  
**Someren**

ontwerp door:

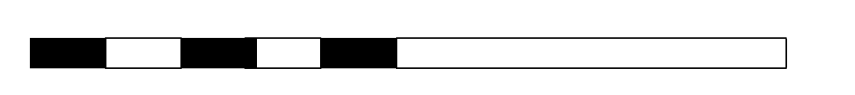




4

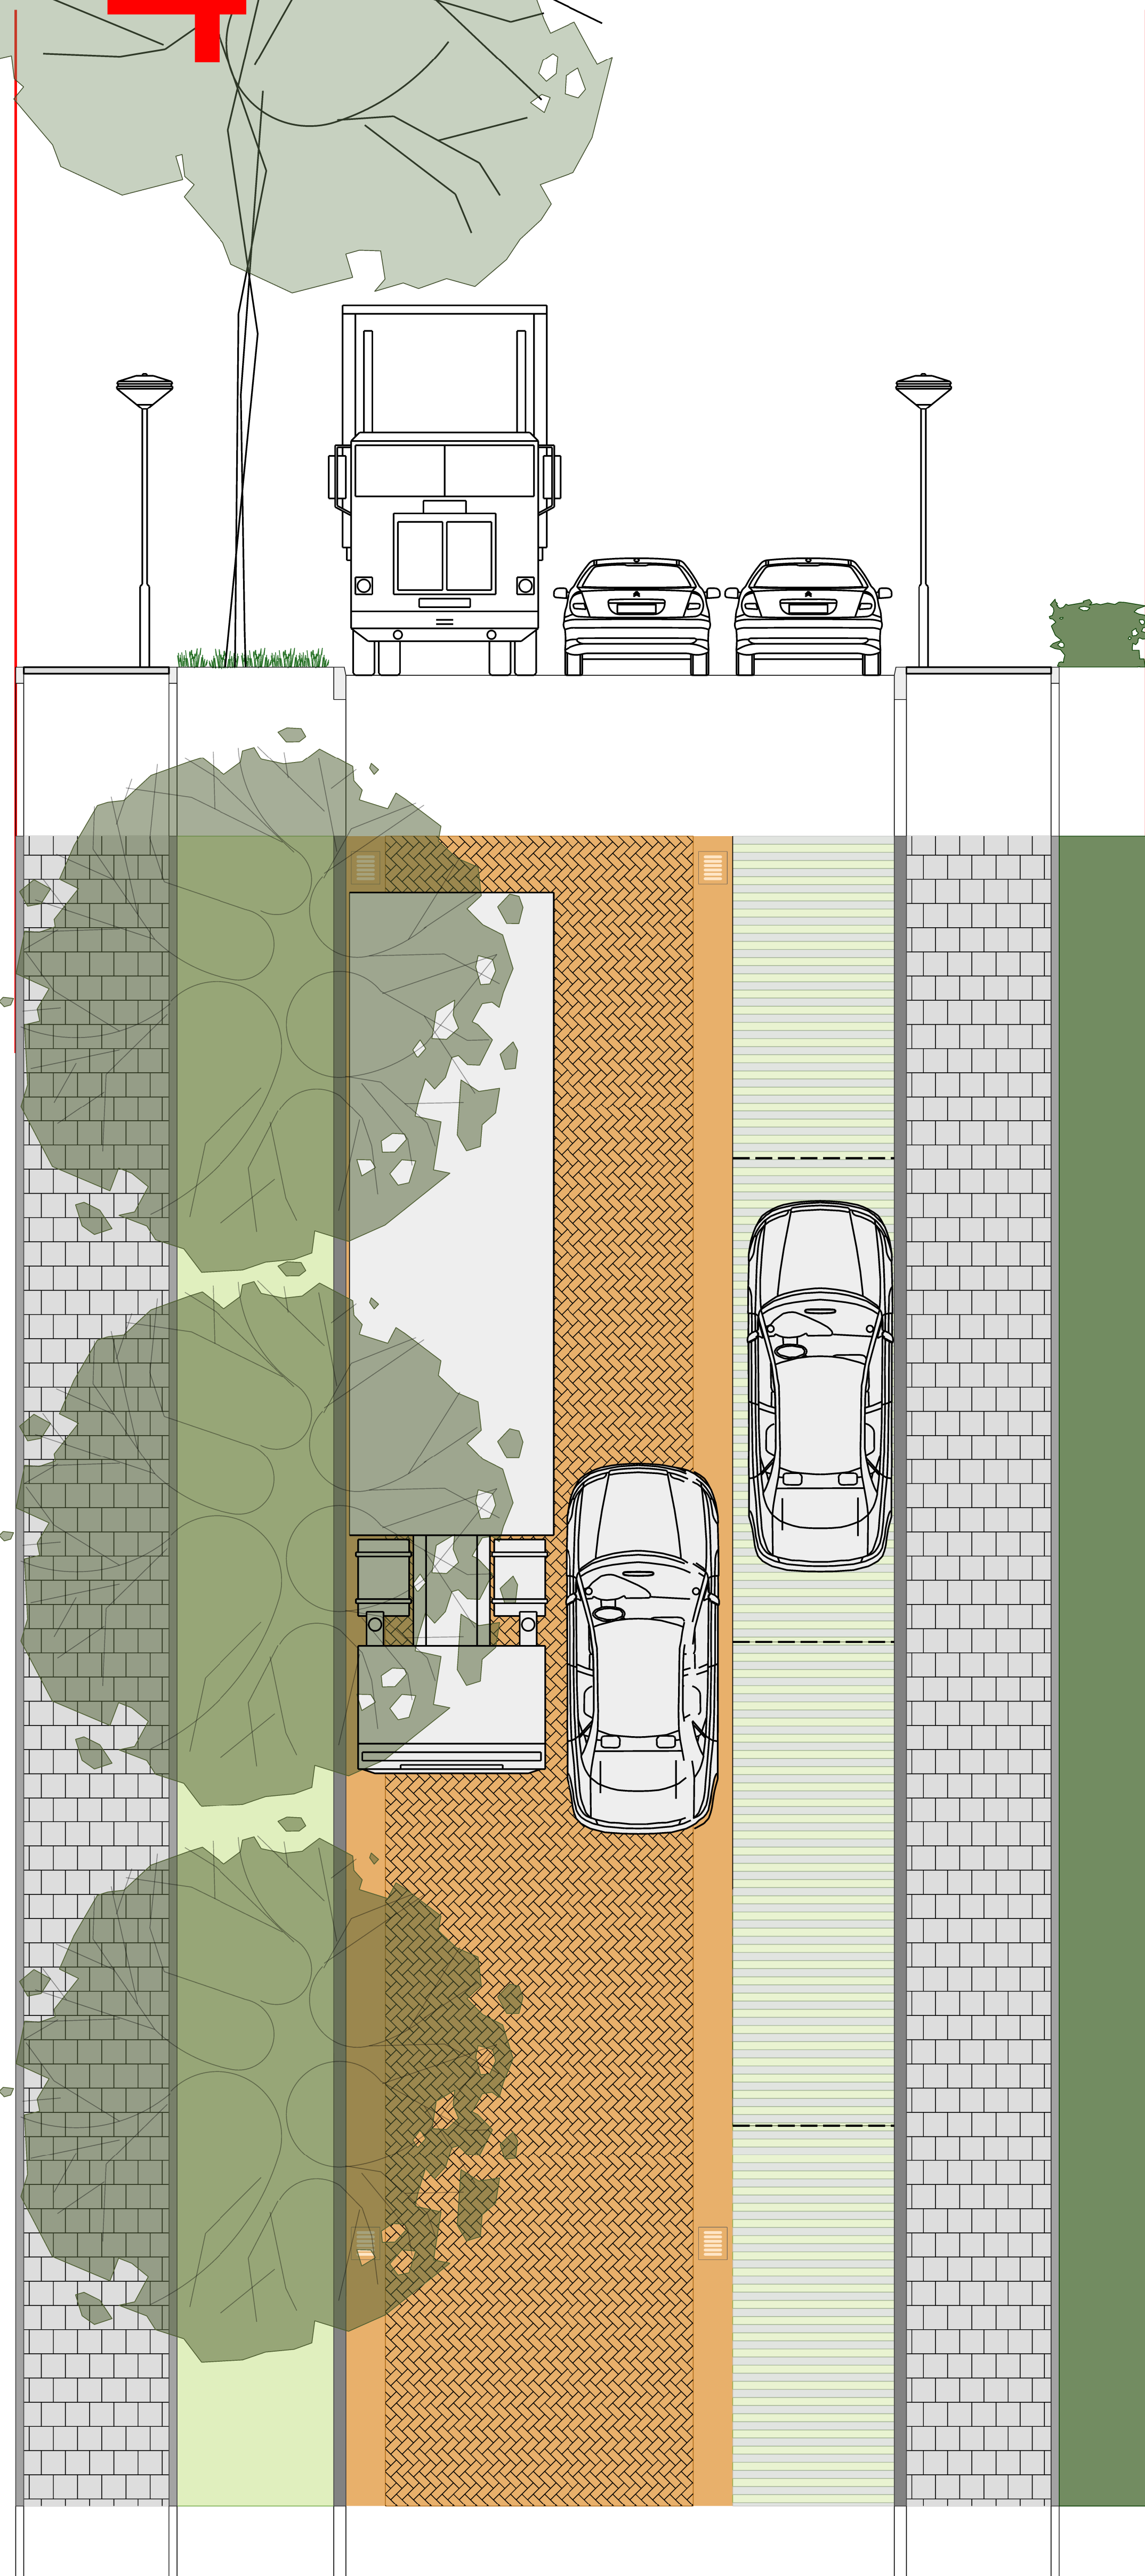


Kommerstraat  
hsnr: 6/22

5

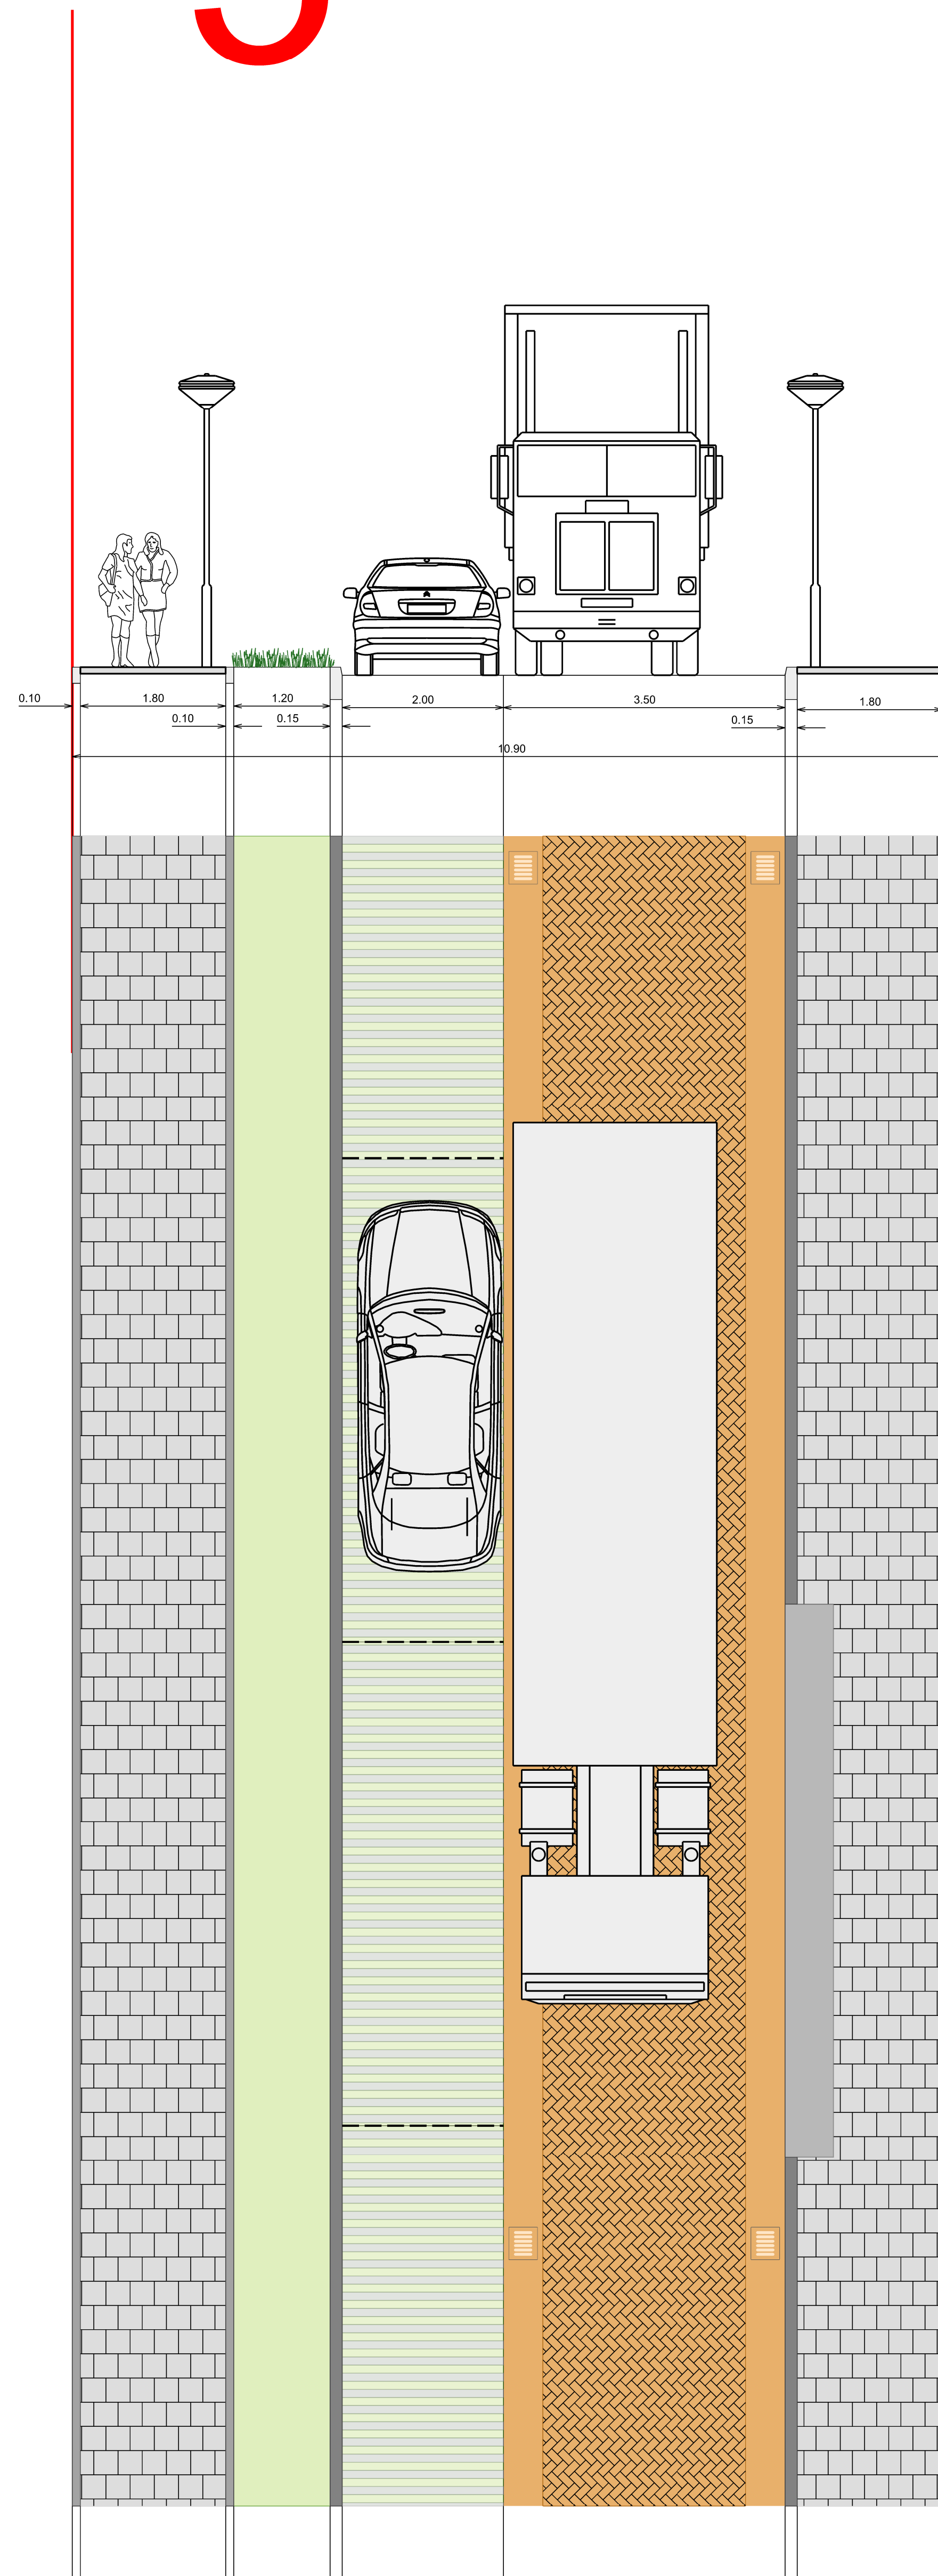

van Lieshoutstraat  
hsnr: 32/59

6

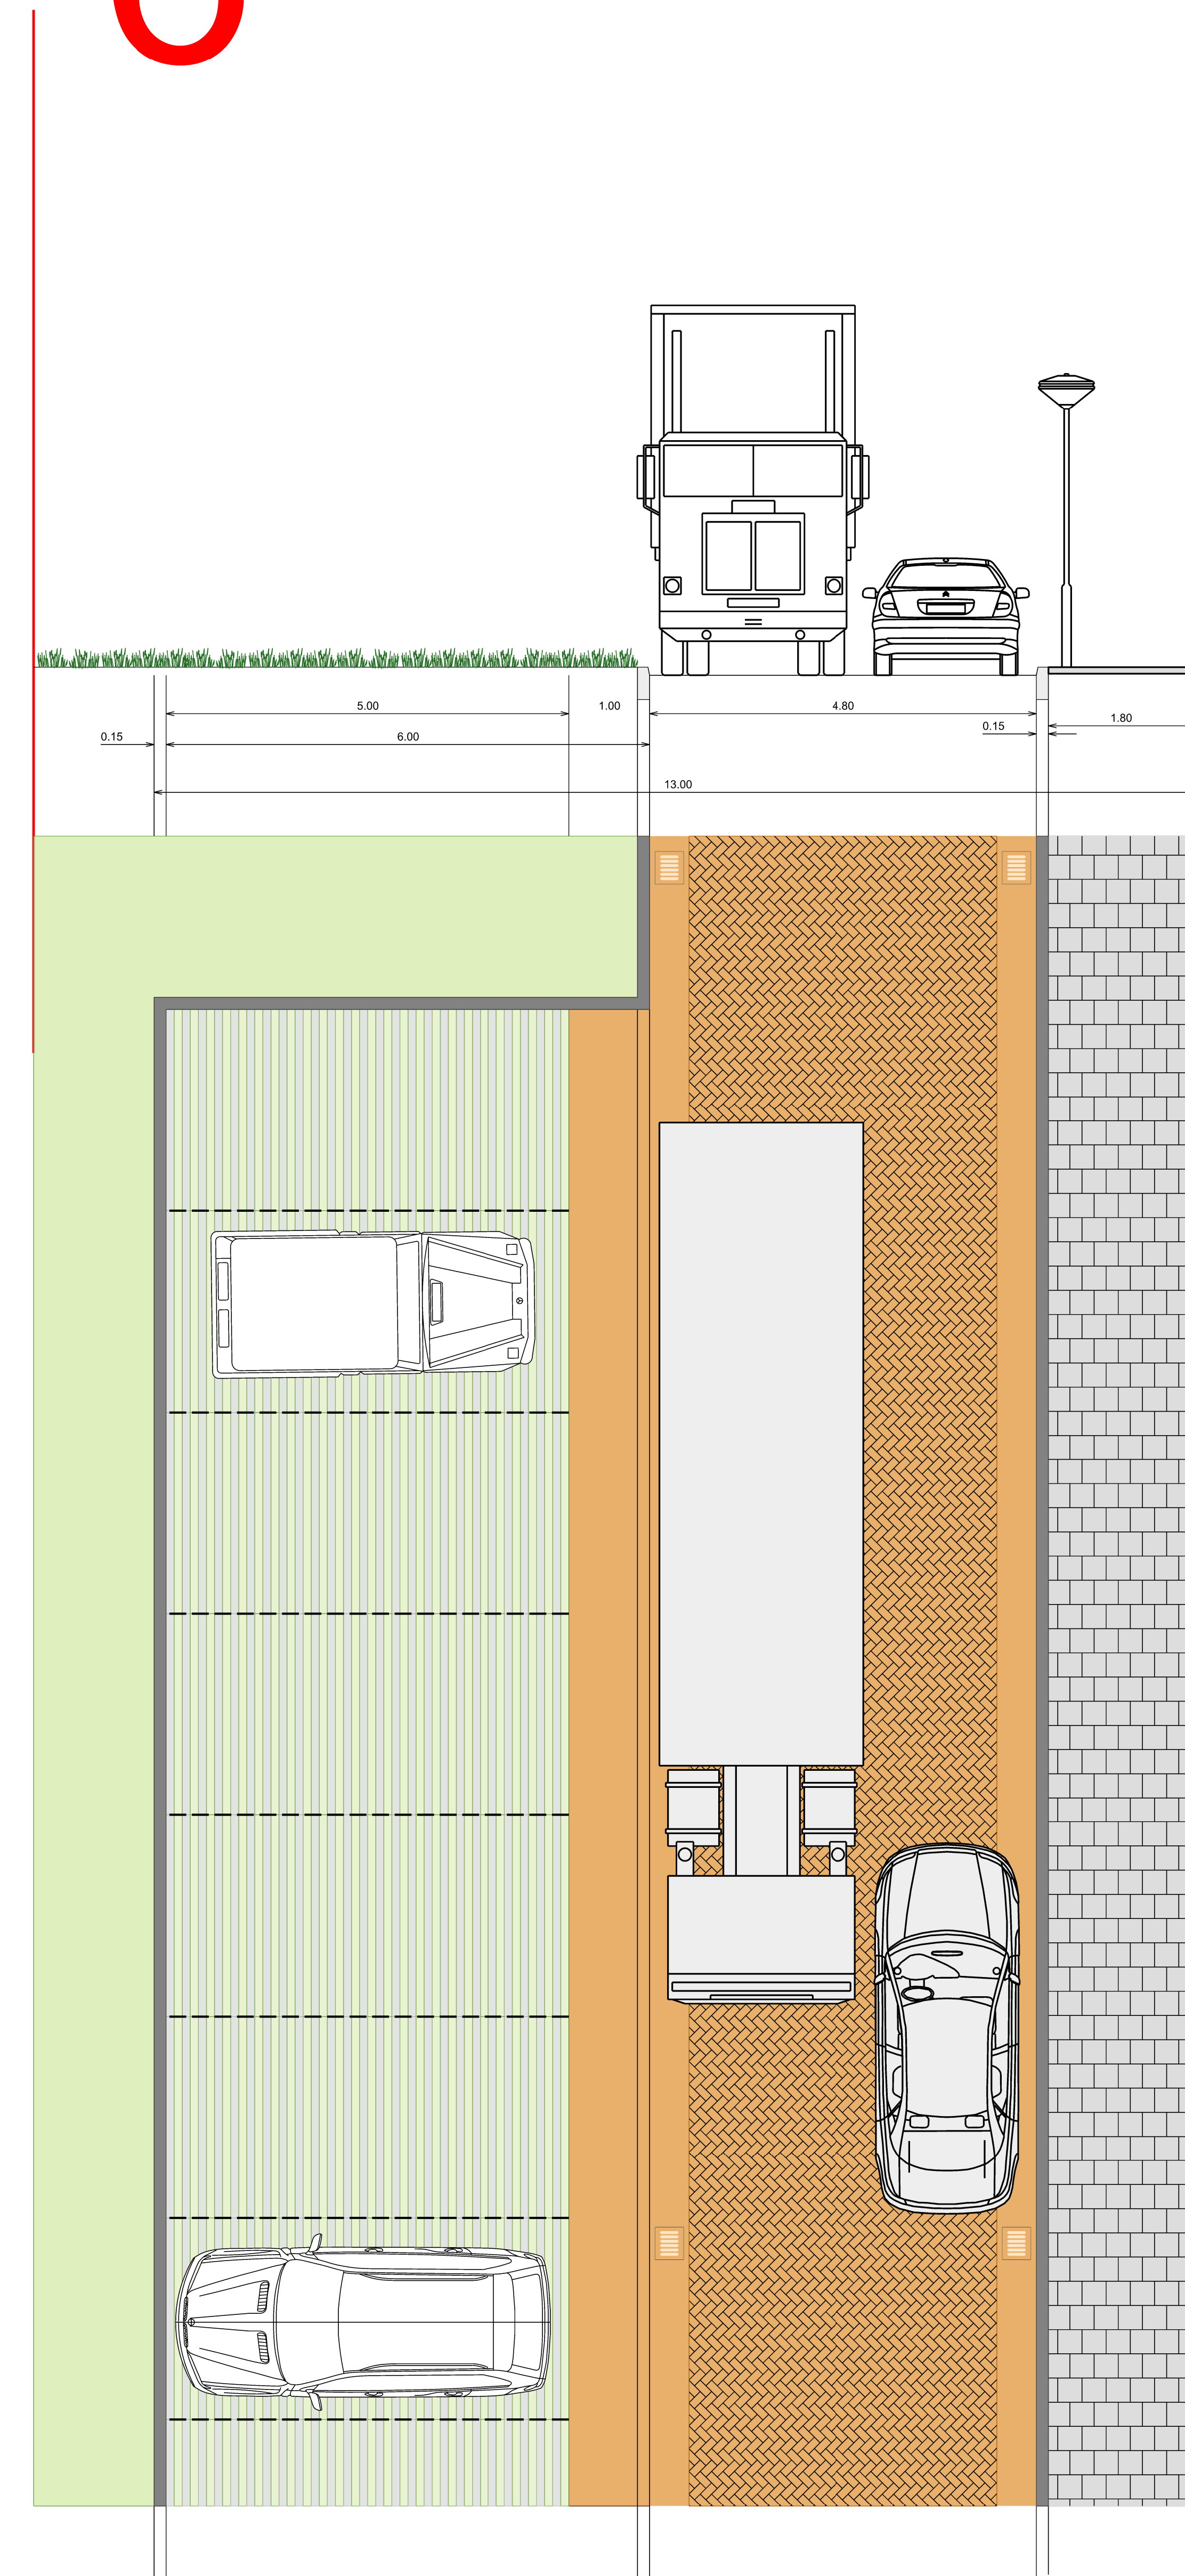

Postel  
hsnr: 11/17



project:  
Kommerstraat, van Lieshoutstraat  
doorsnede Model 3

datum: 6 maart 2023


in opdracht van:




ontwerp door:

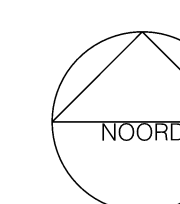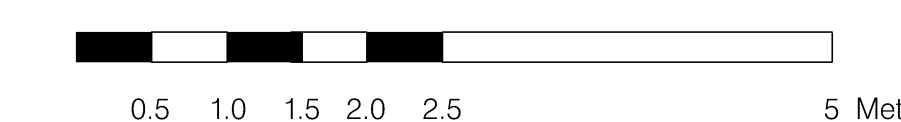


1

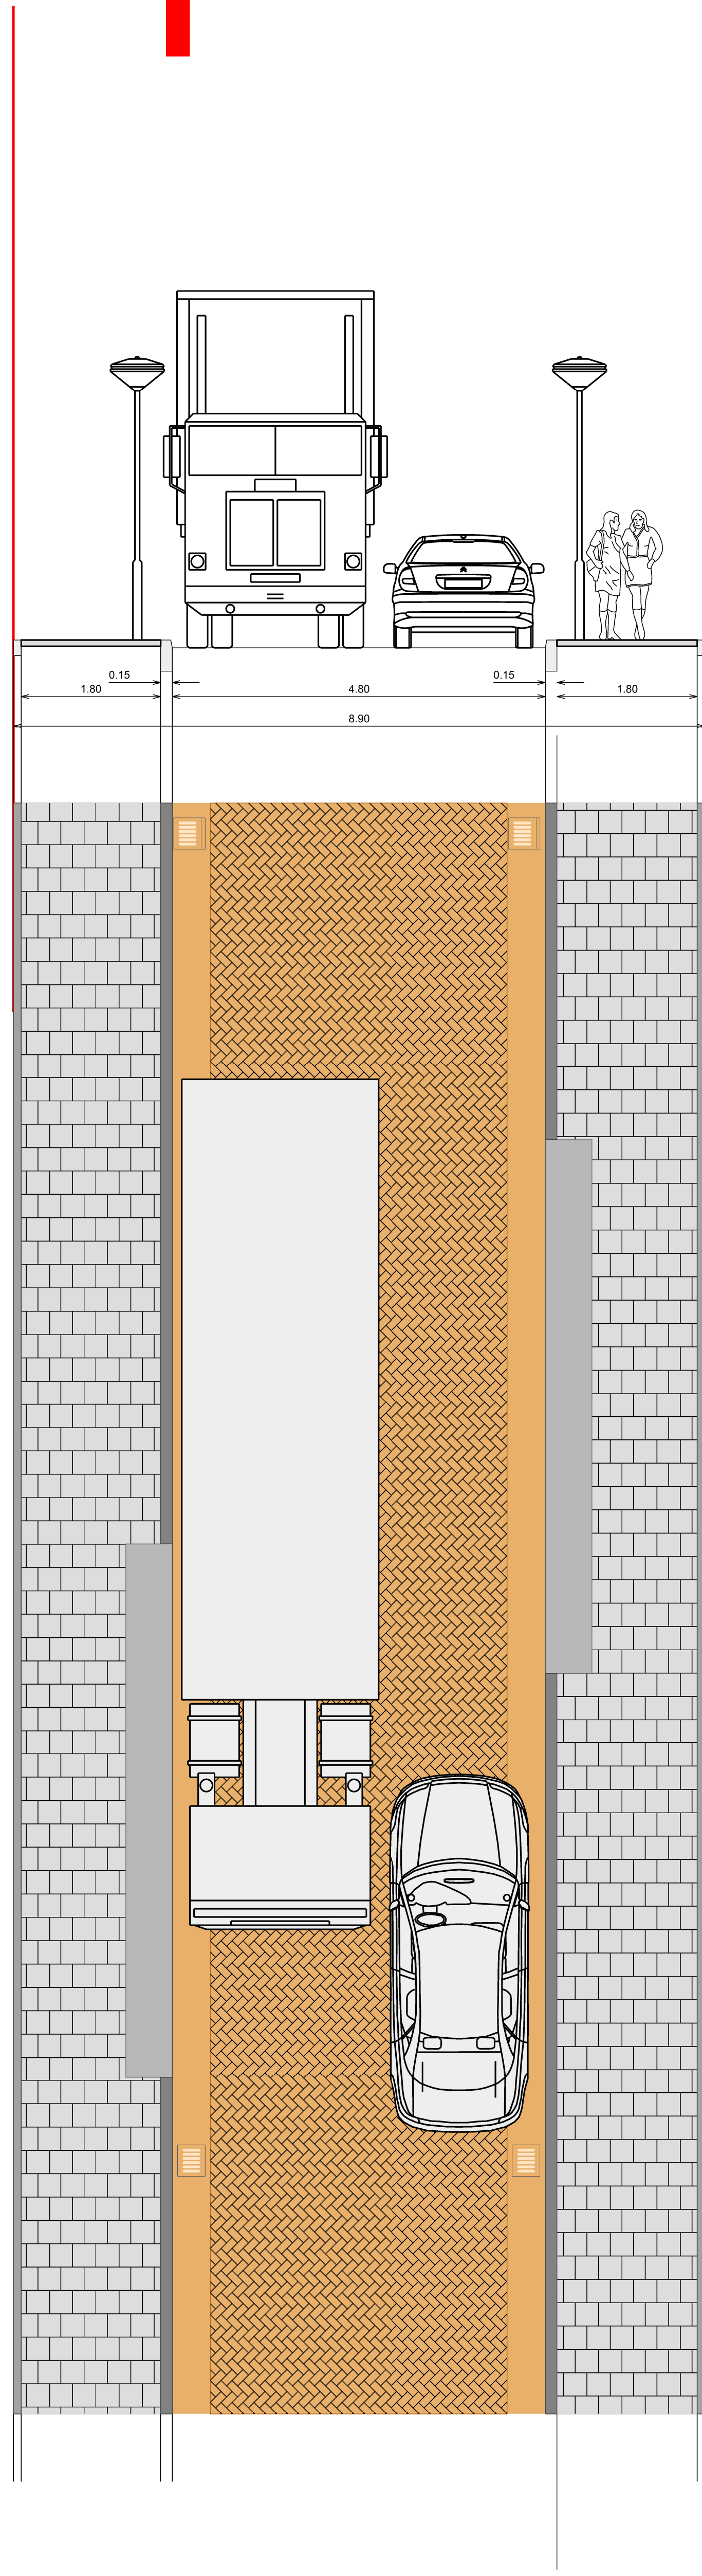

2

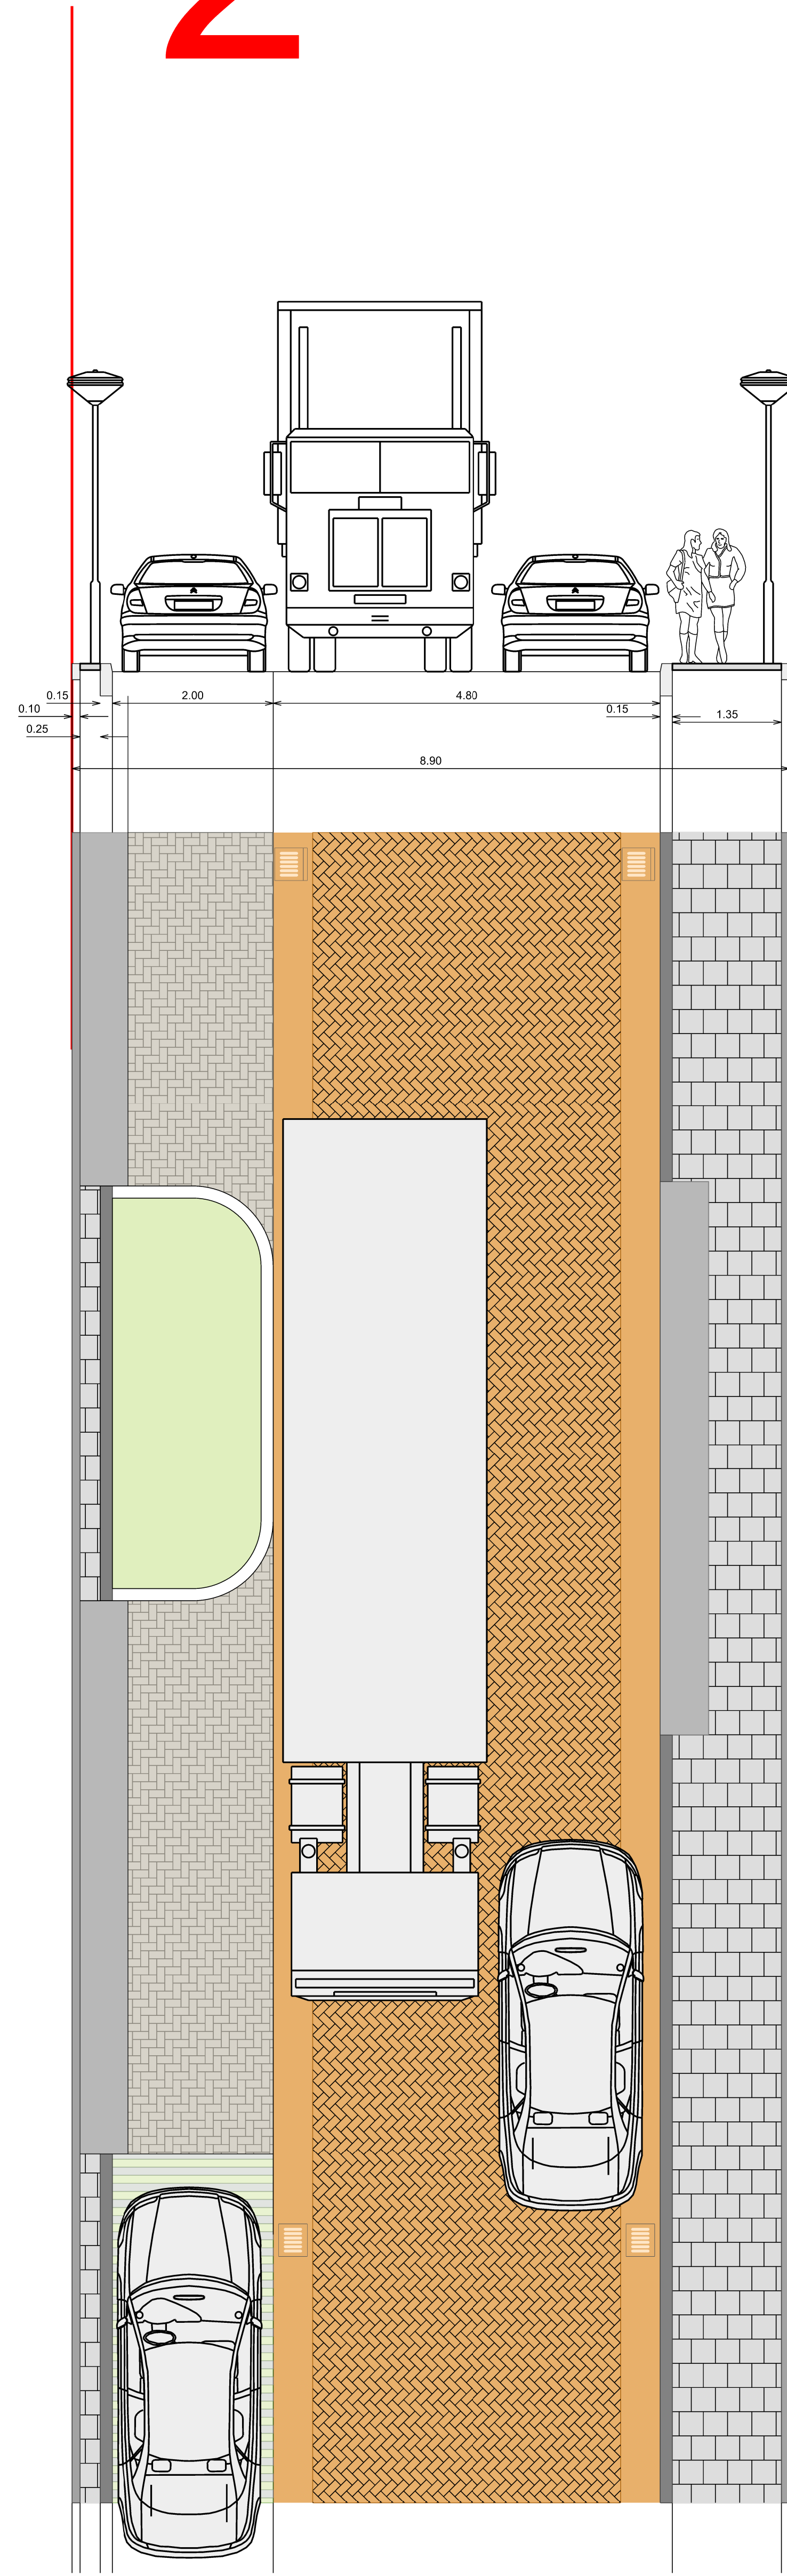


3

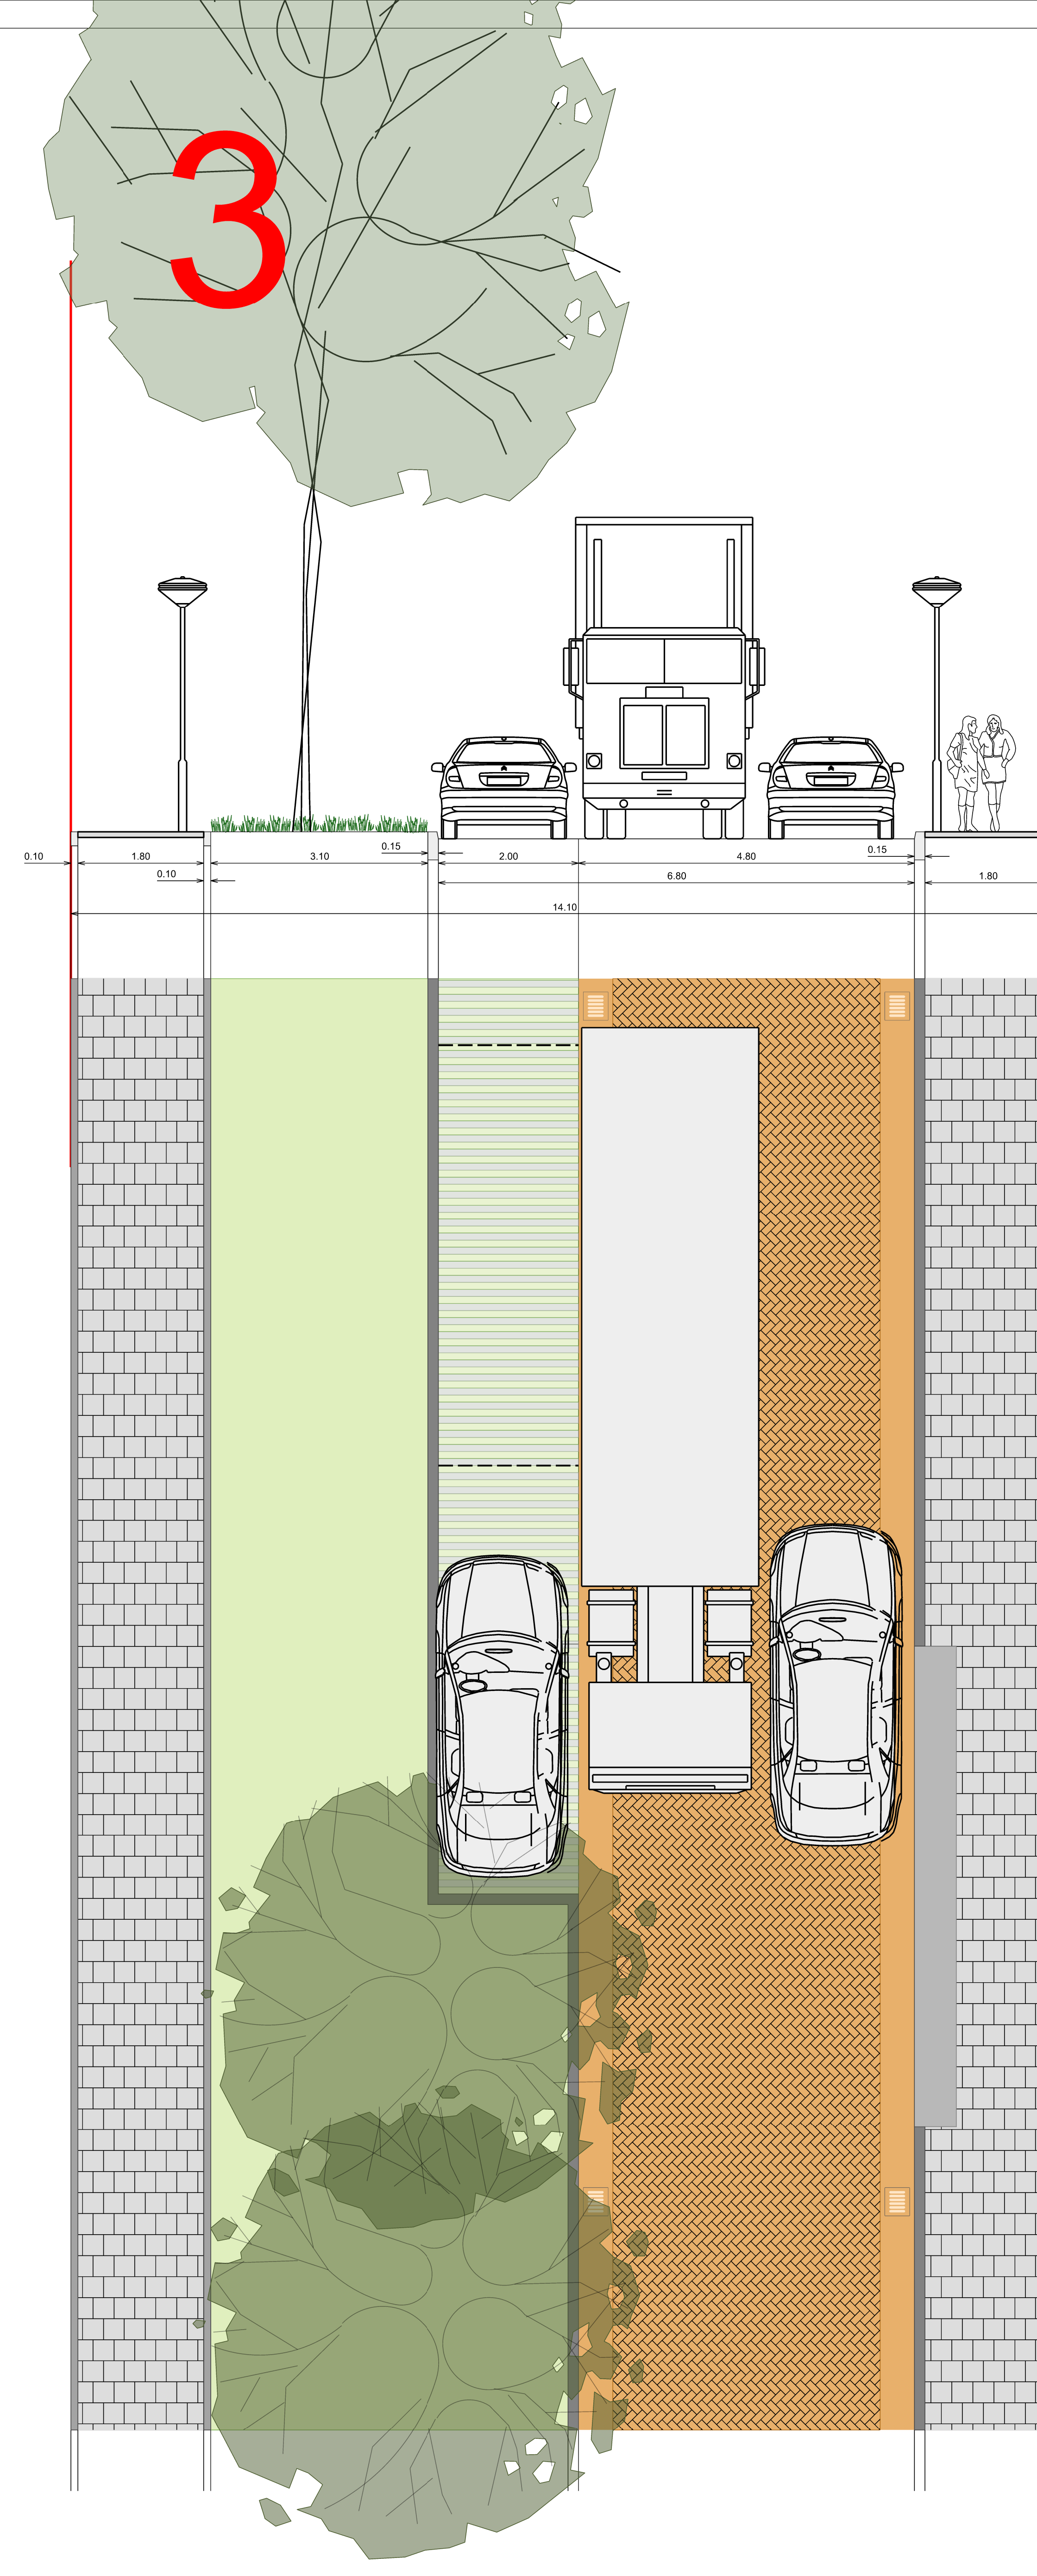

Zandstraat  
hsnr: 5/6

Kommerstraat  
hsnr: 36/64

Kommerstraat  
hsnr: 24/34b

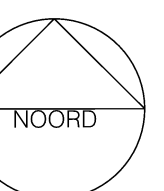


project:  
Kommerstraat, van Lieshoutstraat  
doorsnede Model 4


datum: 6 maart 2023

in opdracht van:  
GEMEENTE  
**Someren**

ontwerp door:

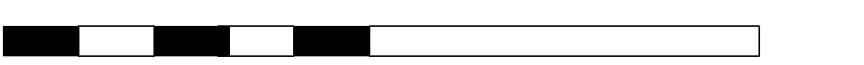


4

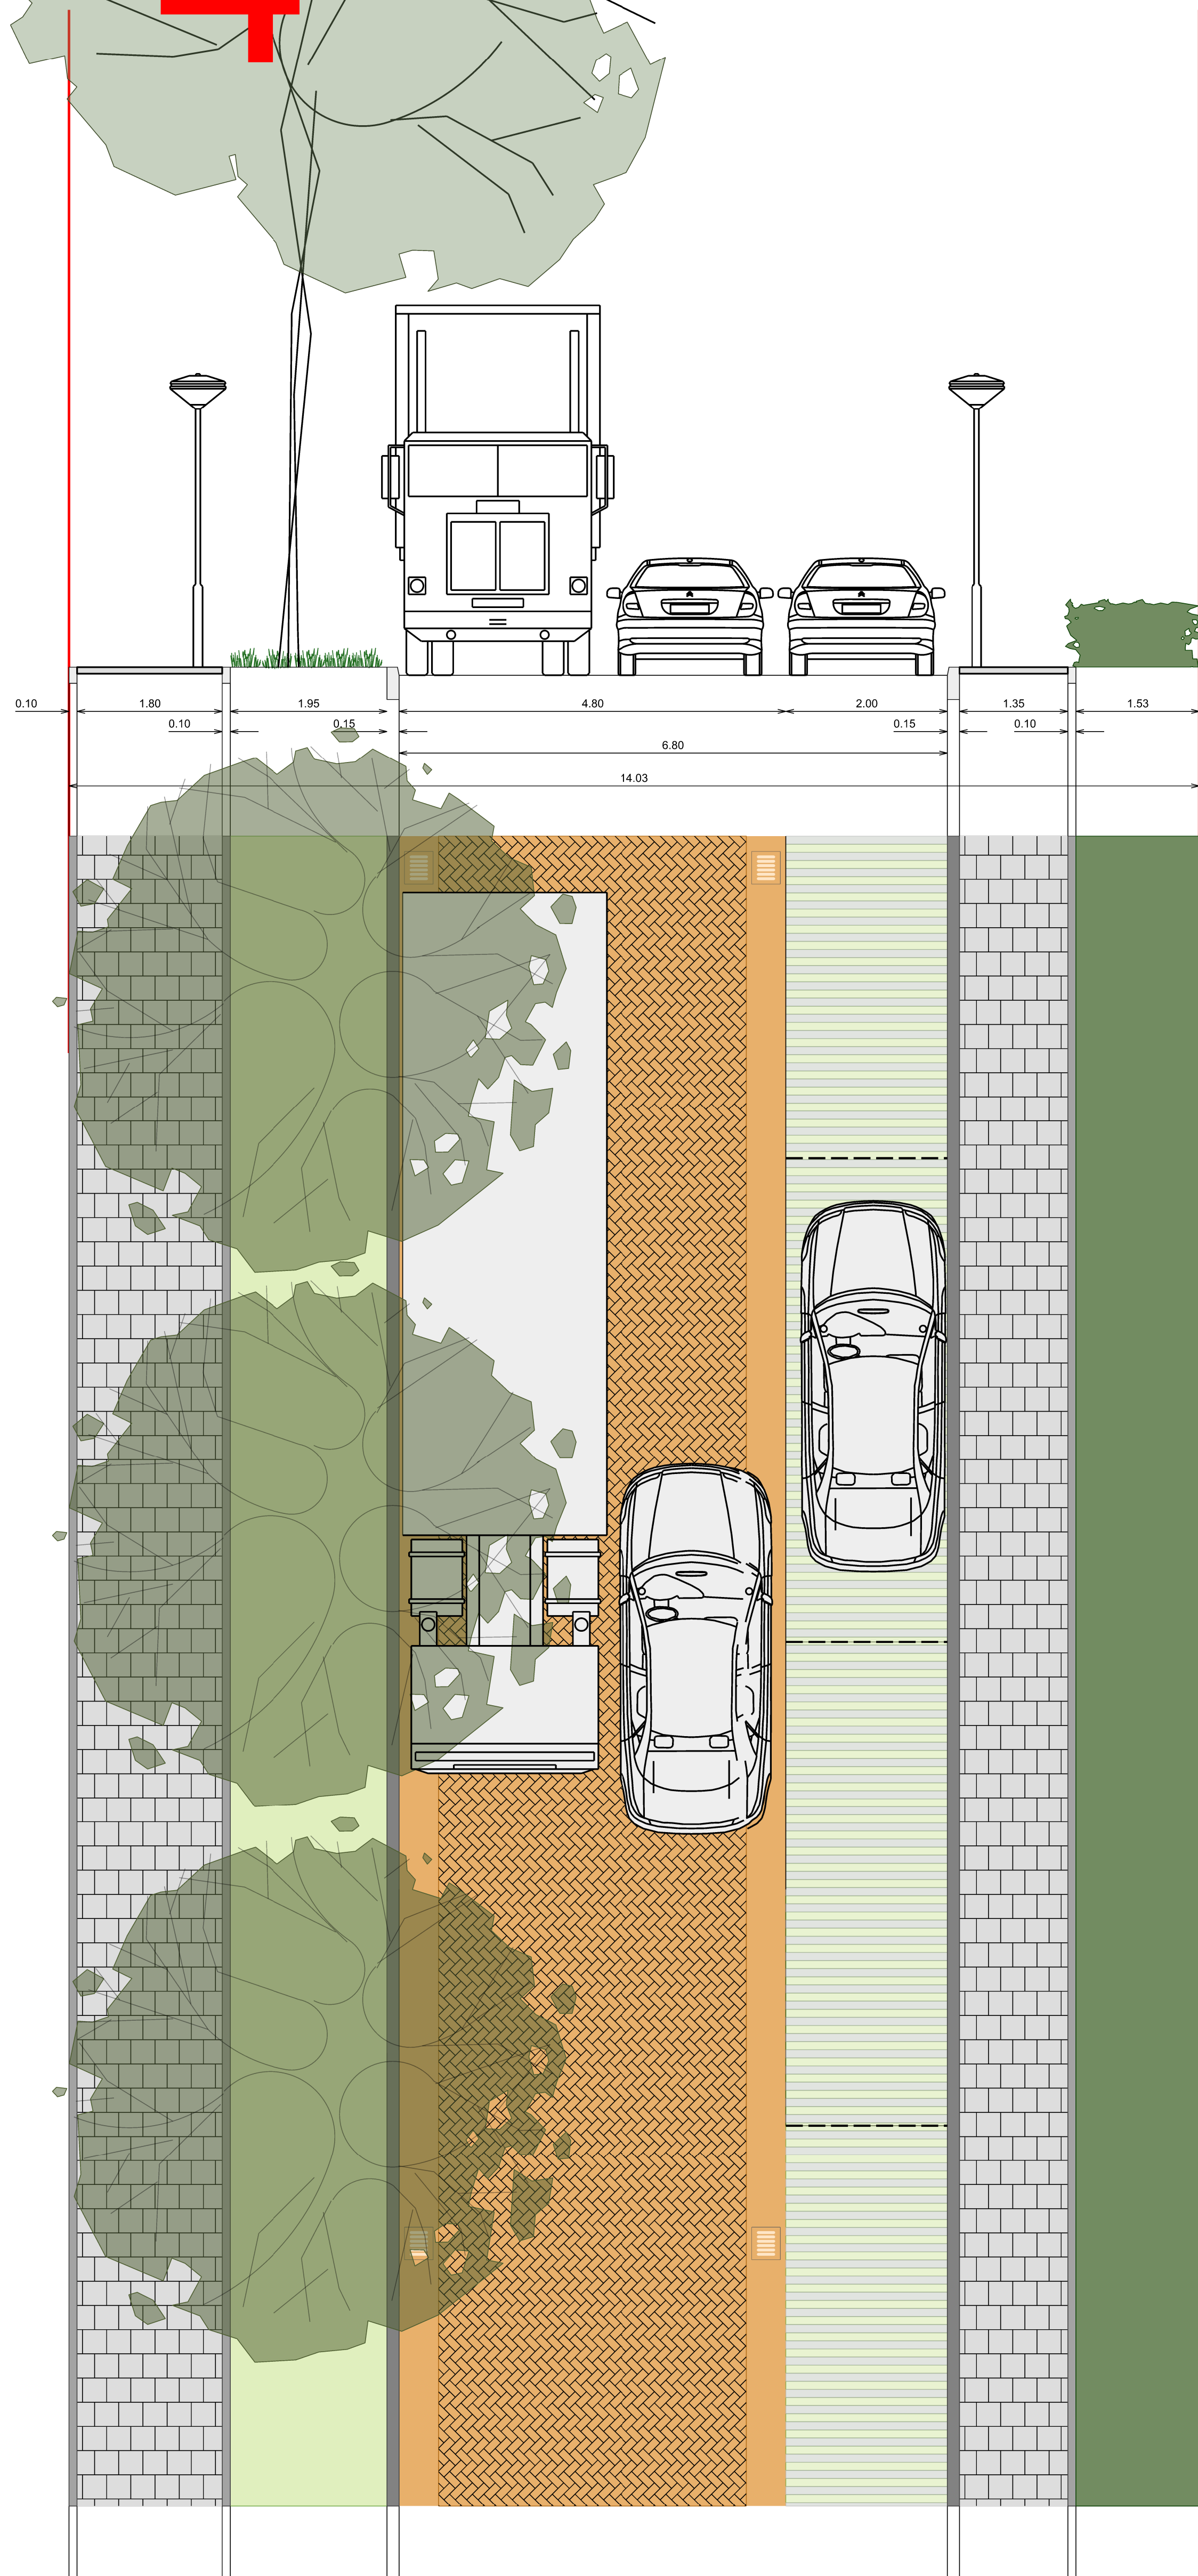


Kommerstraat  
hsnr: 6/22

5

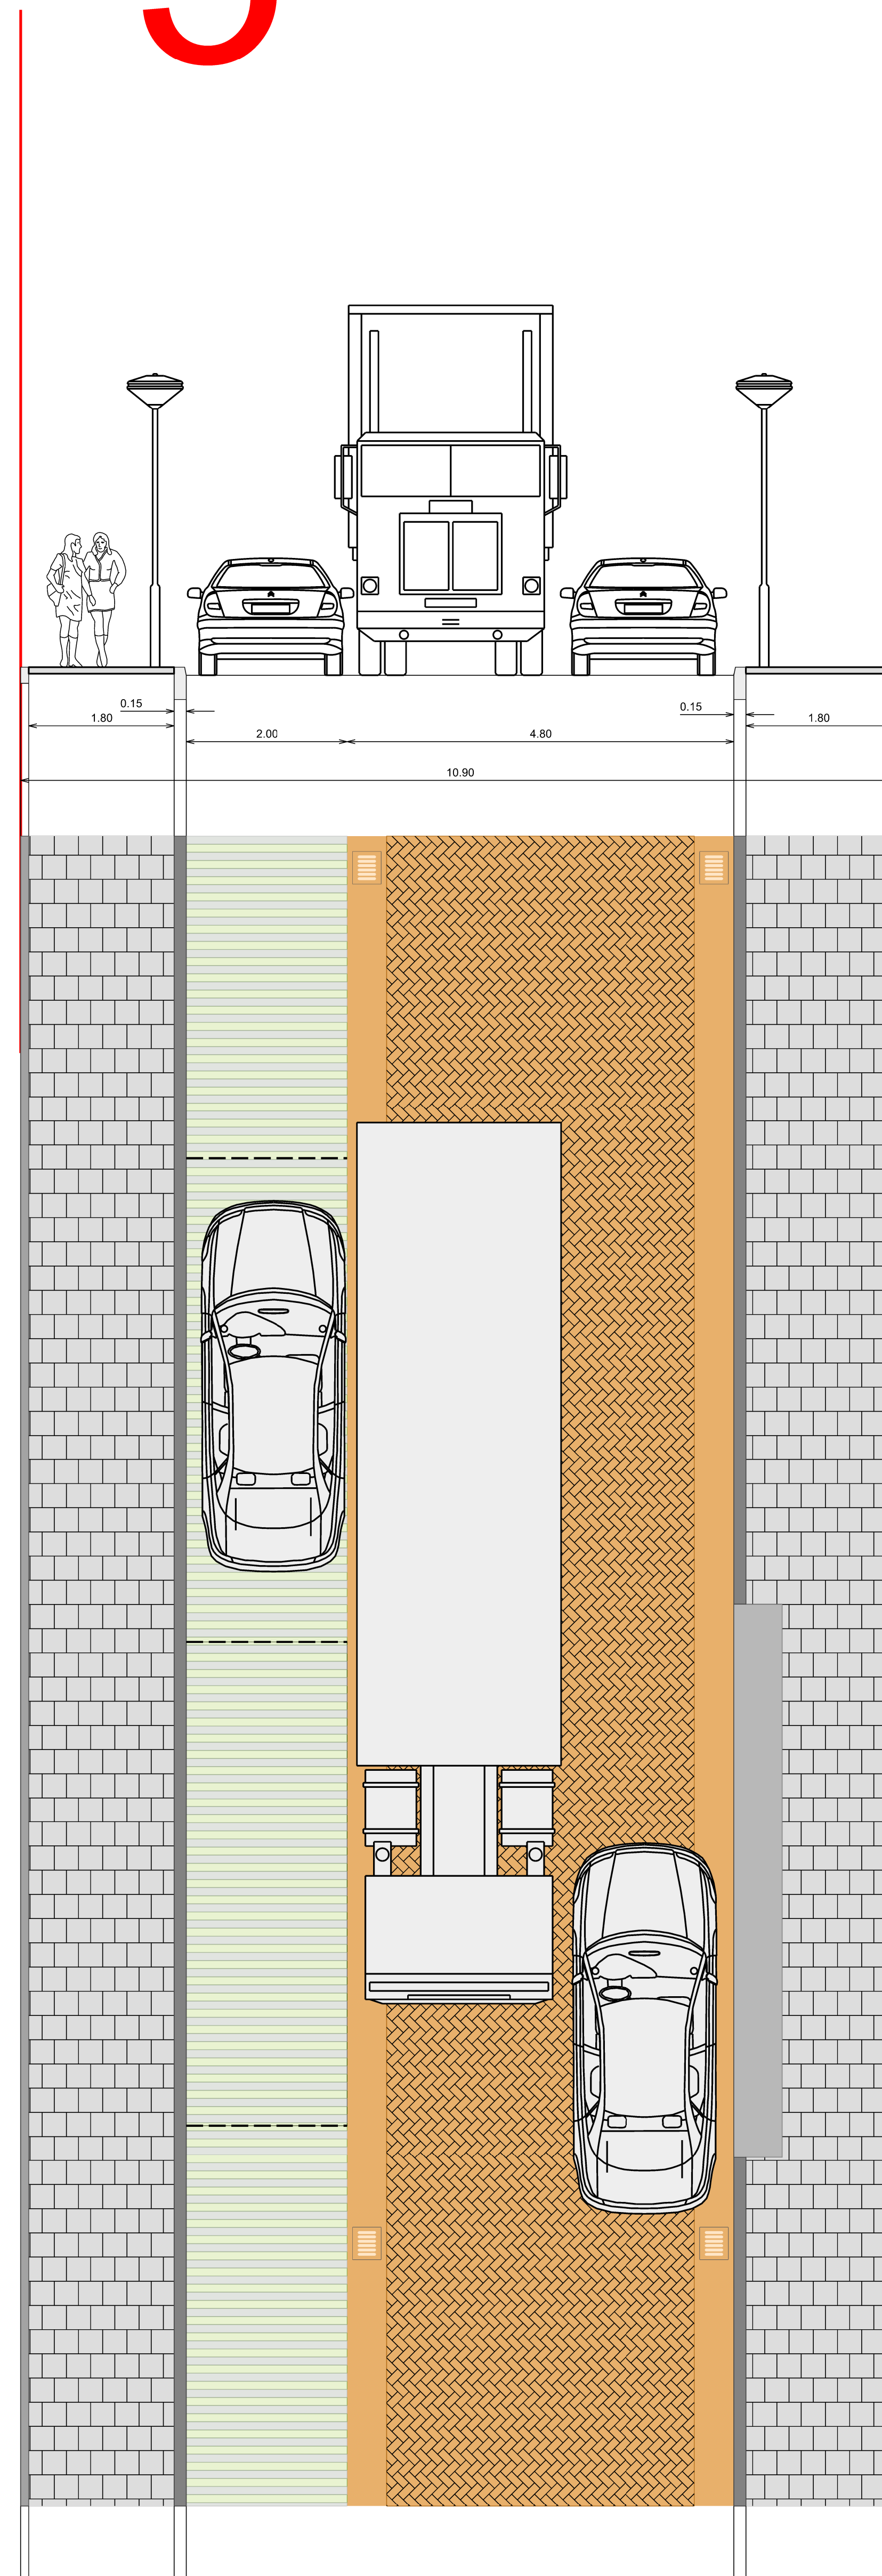


van Lieshoutstraat  
hsnr: 32/59

6

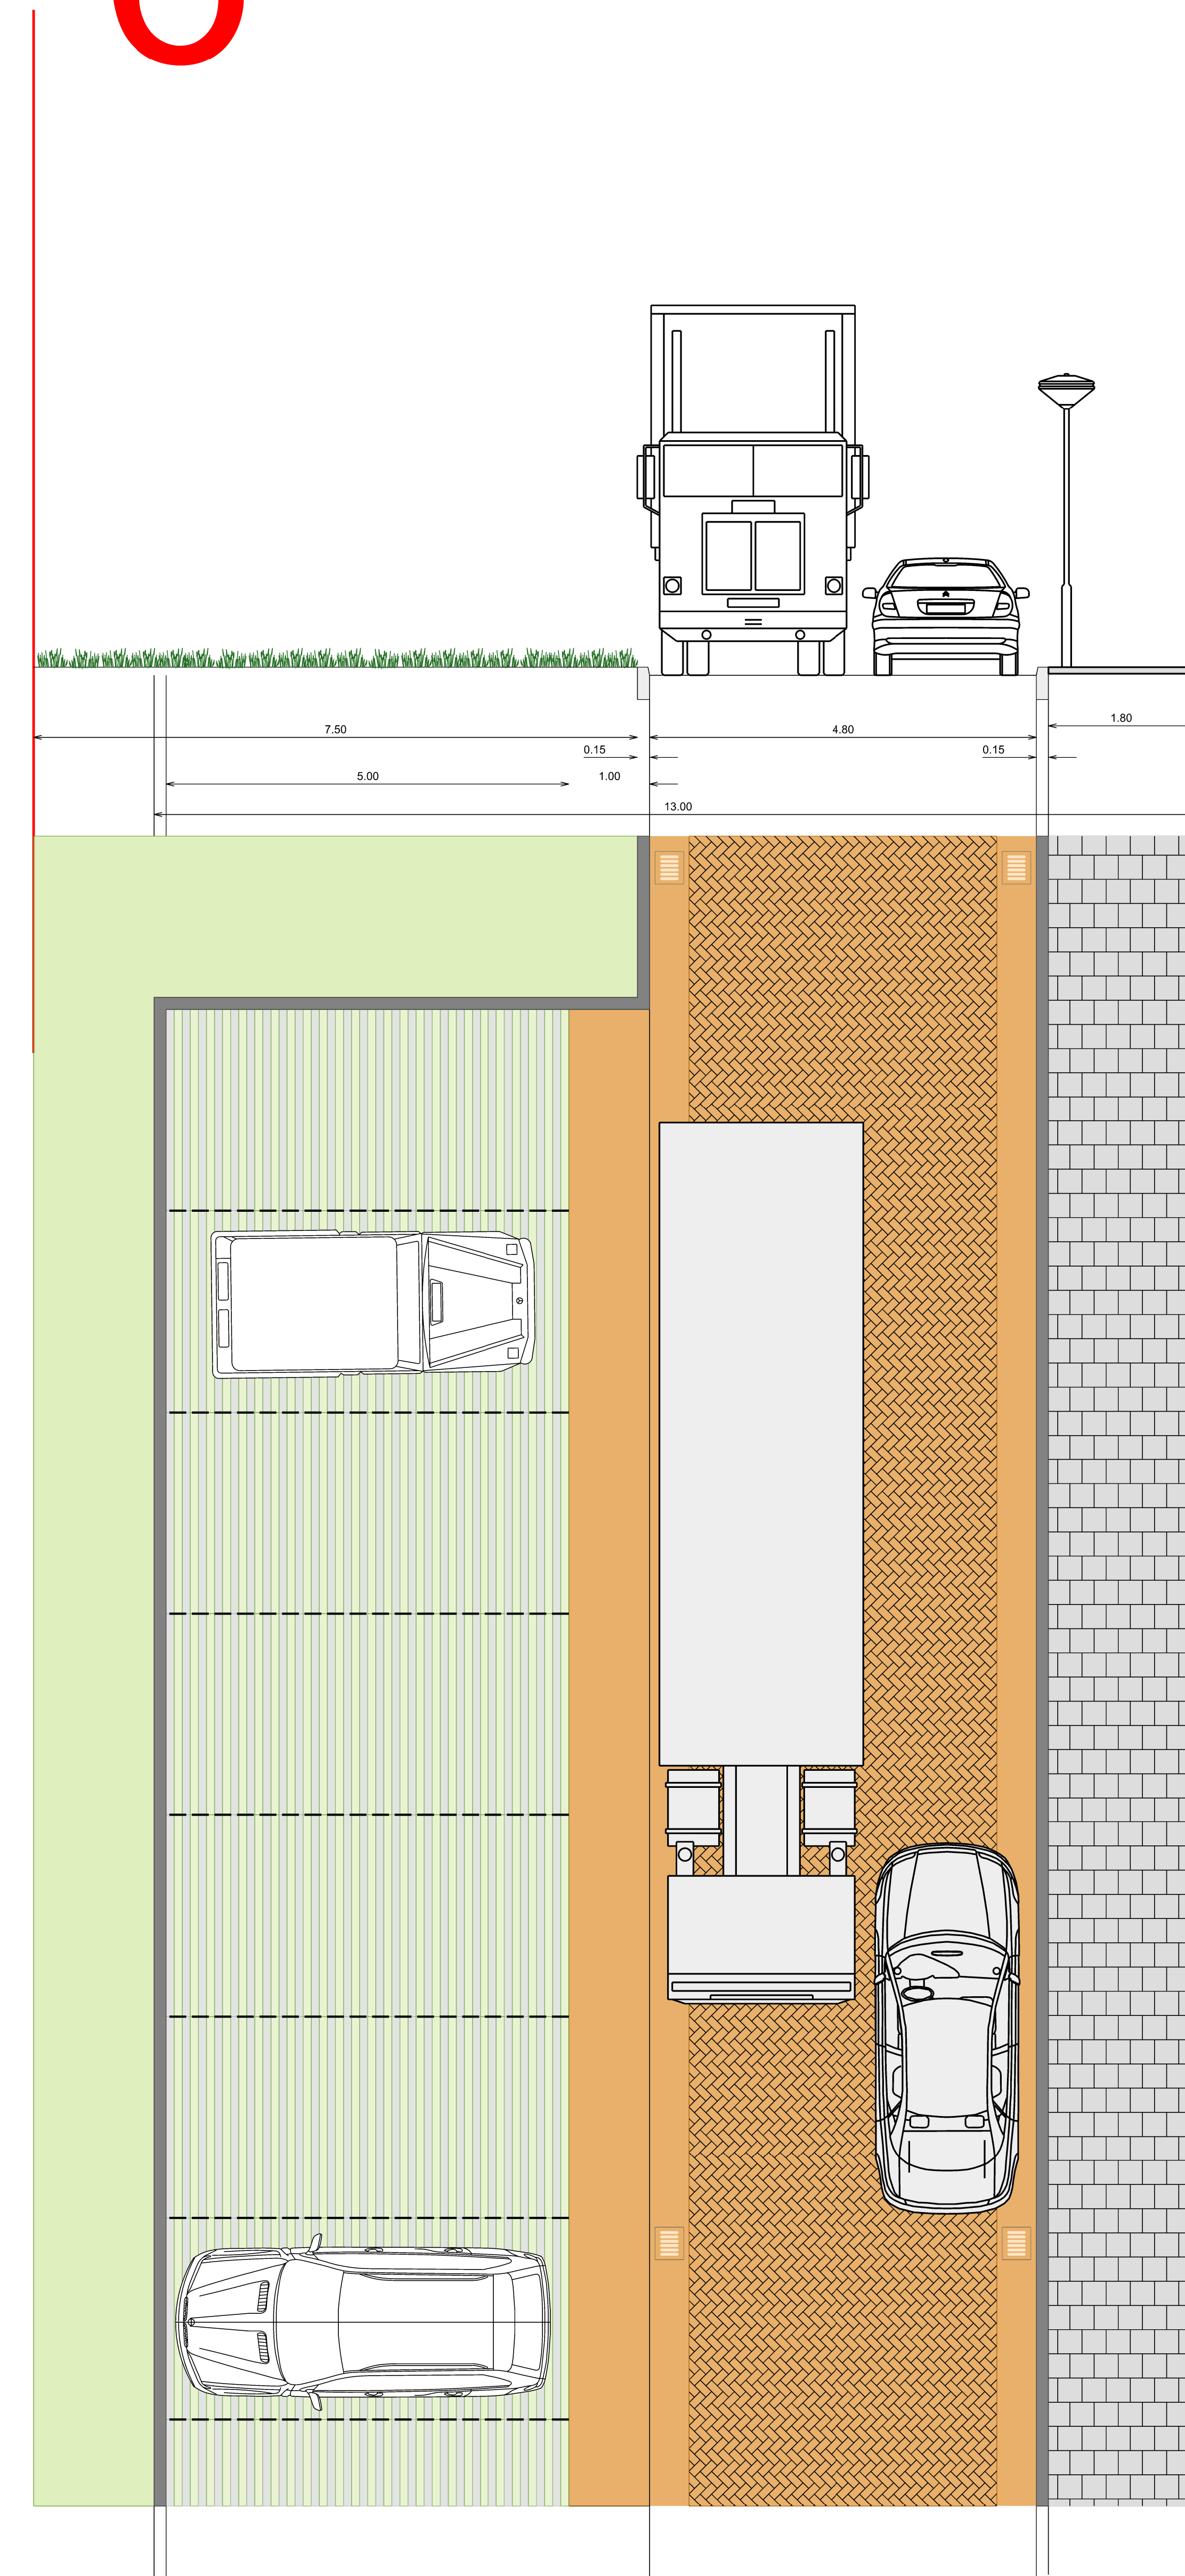

Postel  
hsnr: 11/17

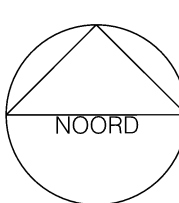

project:  
Kommerstraat, van Lieshoutstraat  
doorsnede Model 4

datum: 6 maart 2023

in opdracht van:



ontwerp door:

