

- Werkgrens
- Rijbaan
- Drempel
- Trottoir
- Groen parkeren
- Groenvak
- Bestaande boom
- Nieuwe boom



BEPLANTINGSLIJST

BM. AARH	Amelanchier arborea Robin Hill	[krentenboompje]
BM.CB	Carpinus betulus	[haagbeuk]
BM.CC	Cercis canadensis	[Judasboom]
BM.LSM	Liquidambar styraciflua Moraine	[amberboom]
BM.MLM	Magnolia loebneri Merrill	[Beverboom]
BM.MP	Malus Profusion	[sierappel]
BM.PP	Parrotia persica	[Perzisch ijzerhout]
BM.POM	Platanus orientalis Minaret	[plataan]
BM.PAP	Prunus avium Plena	[sier kers]
BM.RMCR	Robinia margaretta Casque Rouge	[valse acacia]
BM.SAM	Sorbus aria Majestica	[lijsterbes]
BM.TH	Tilia henryana	[henry linde]
HS.DGN	Deutzia gracilis Nikko	[bruidsbloem]
HS.SNSC	Spiraea nipponica Snow Cover	[spierstruik]
HS.WNC	Weigela Naomu Campbell	[wengelia]







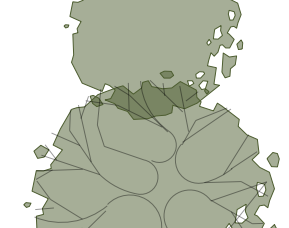
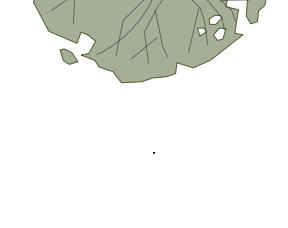
VPL: vaste planten concept, Green to Colour


Verde	Omschrijving	Geek.	Controle	Datum
1	Te ontwerpen	SSM	AT	04-04-2024

Gemeente Someren
 Kommerstraat
 Presentatie tekening

Tekeningnr: P-1 Formaat: A0 Status: Concept
 Projectnr: 22-004-04 Schaal: 1:400

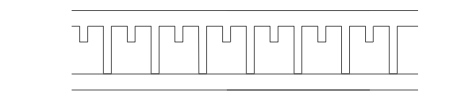Reitscheweg 37 | 5232 BX 't Hertogenbosch
 www.ligarus.nl

-  Werkgrens
-  Rijbaan
-  Drenpel
-  Trottoir
-  Groen parkeren
-  Groenvak
-  Bestaande boom
-  Nieuwe boom

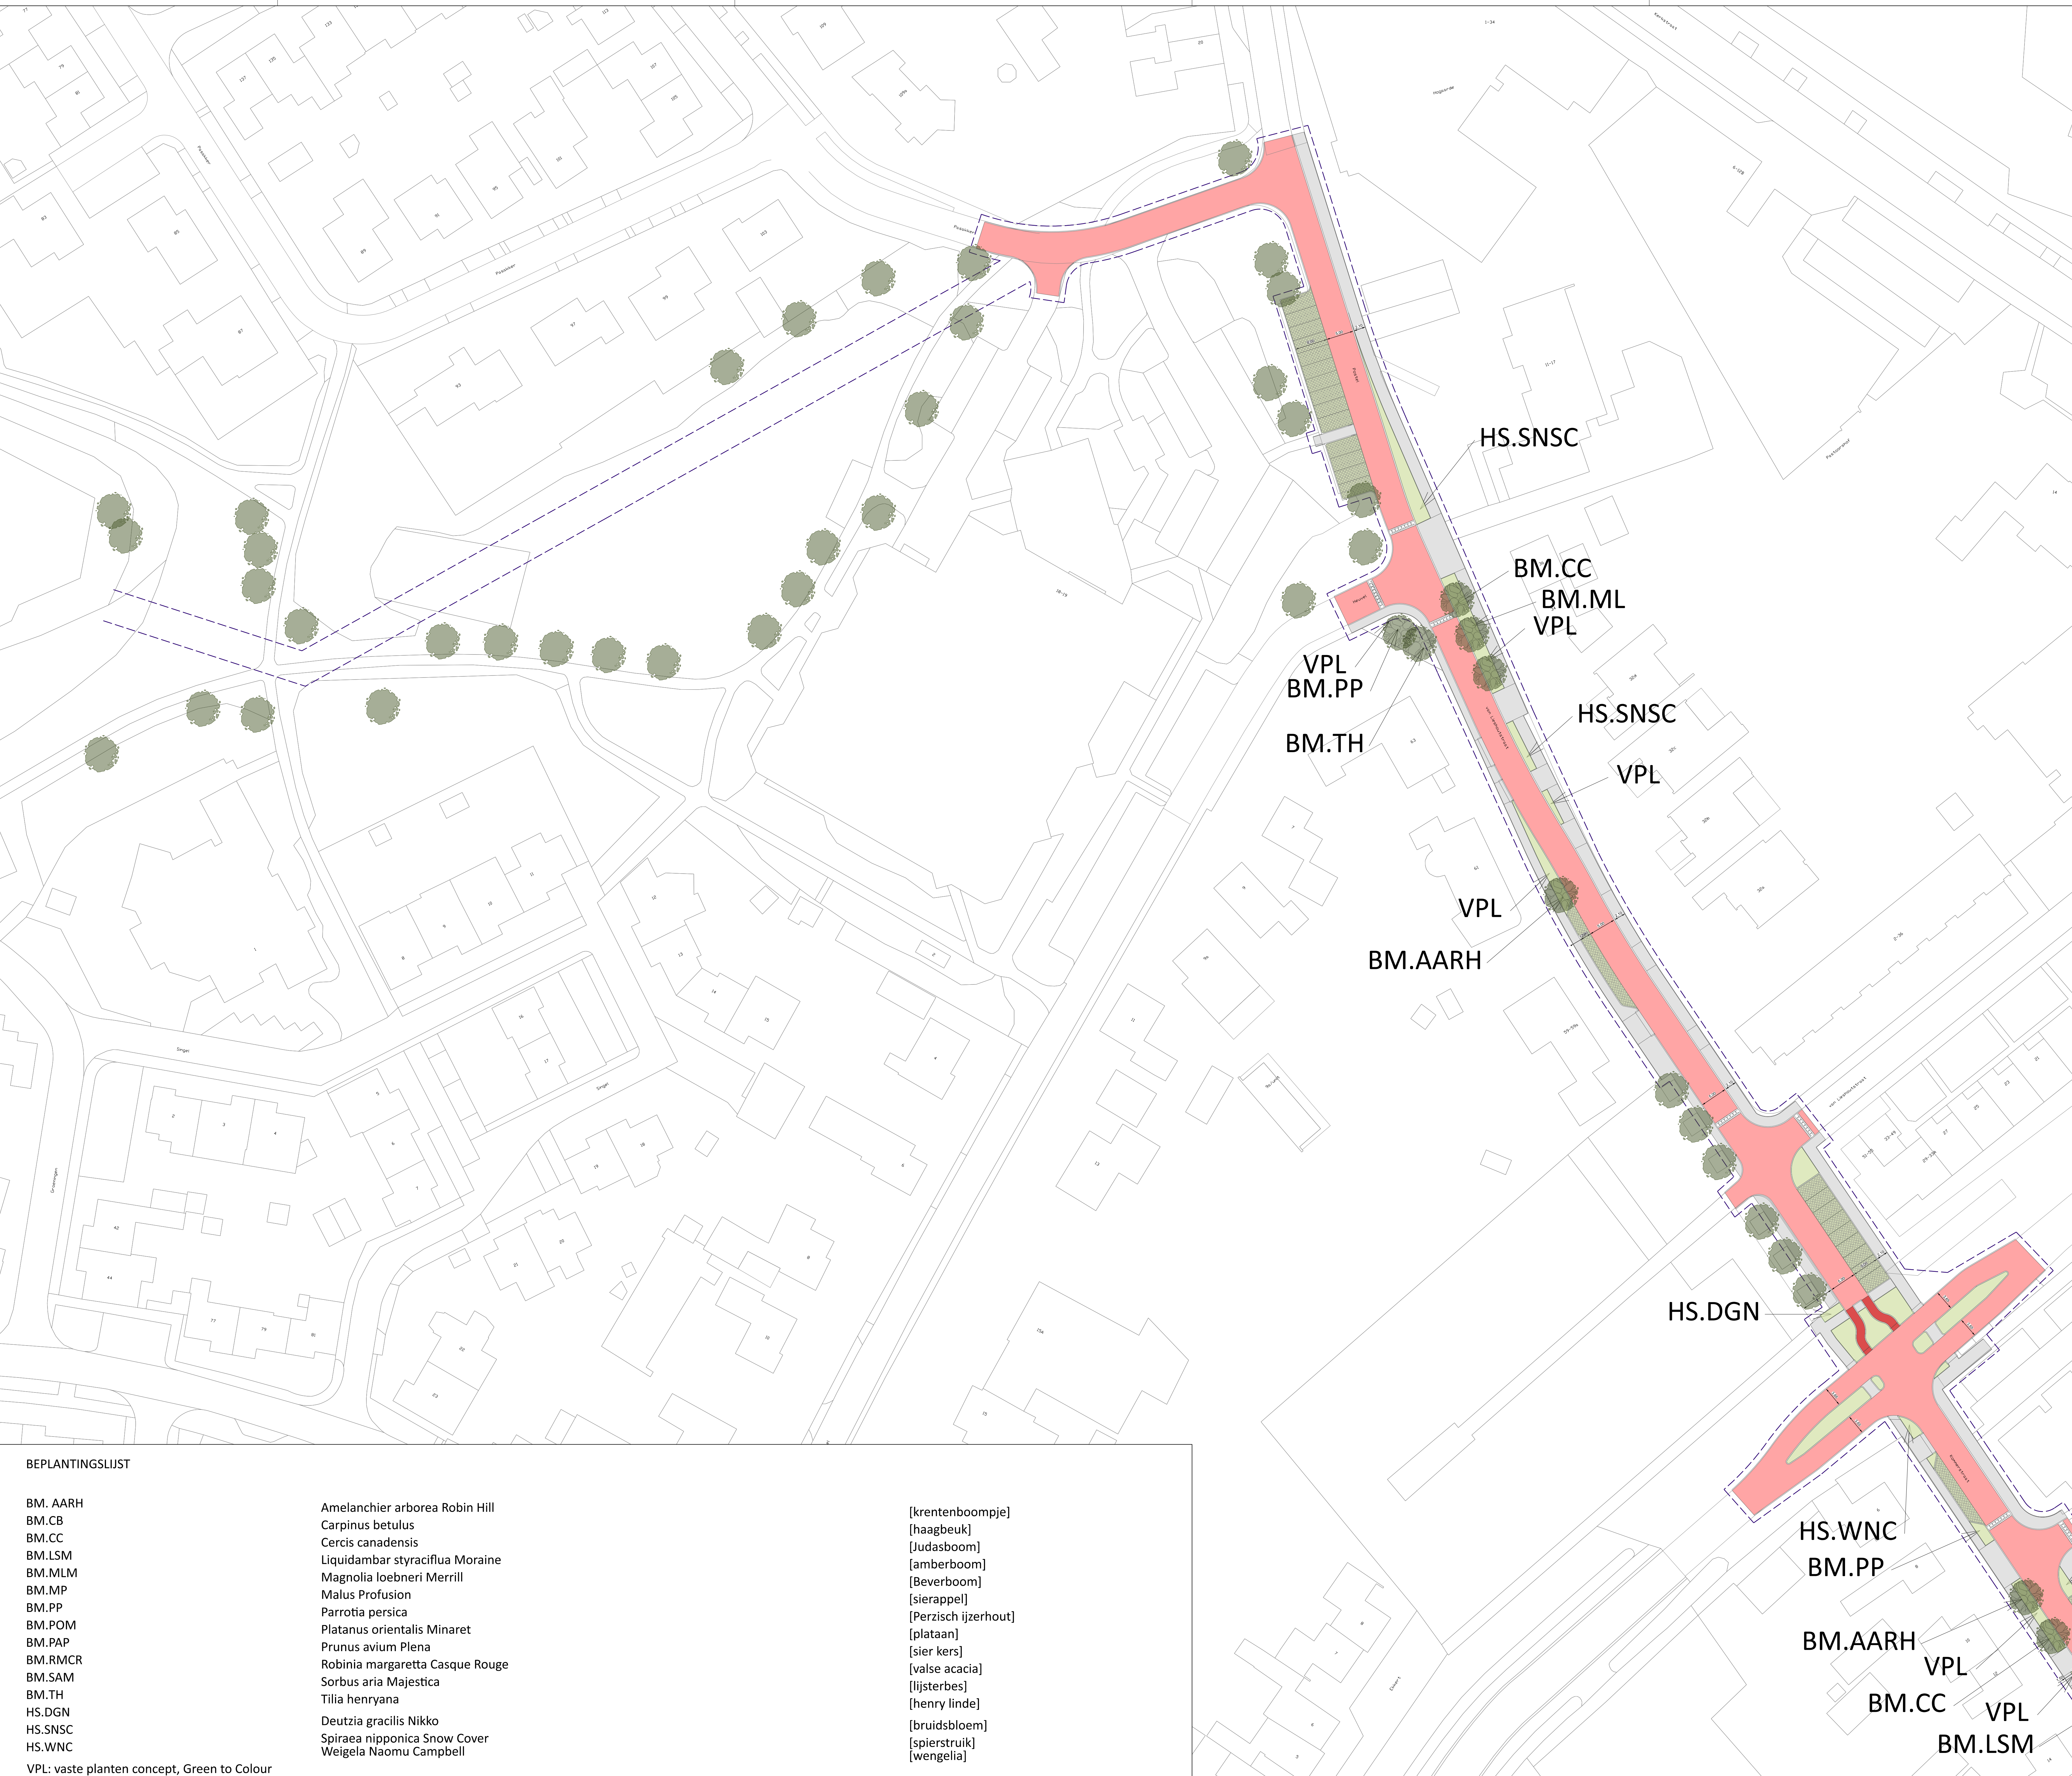


BEPLANTINGSLIJST


<p>BM. AARH BM.CB BM.CC BM.LSM BM.MLM BM.MP BM.PP BM.POM BM.PAP BM.RMCR BM.SAM BM.TH HS.DGN HS.SNSC HS.WNC</p> <p>VPL: vaste planten concept, Green to Colour</p>	<p>Amelanchier arborea Robin Hill Carpinus betulus Cercis canadensis Liquidambar styraciflua Moraine Magnolia loebneri Merrill Malus Profusion Parrotia persica Platanus orientalis Minaret Prunus avium Plena Robinia margaretta Casque Rouge Sorbus aria Majestica Tilia henryana Deutzia gracilis Nikko Spiraea nipponica Snow Cover Weigela Naomu Campbell</p>	<p>[krentenboompje] [haagbeuk] [Judasboom] [amberboom] [Beverboom] [sierappel] [Perzisch ijzerhout] [plataan] [sier kers] [valse acacia] [lijsterbes] [henry linde] [bruidsbloem] [spierstruik] [wengelia]</p>
---	---	---

Versie	Omschrijving	Geek.	Controle	Datum
1	Te vrijgave	SSM	AT	28-03-2024

Gemeente Someren
 Kommerstraat
 Presentatie tekening

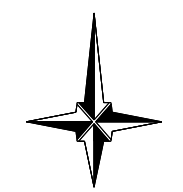

Tekeningnr: P-2 Formaat: A0 Status: Concept
 Projectnr: 22-004-04 Schaal: 1:400



Management & Engineering
 Reitscheweg 37 | 5232 BX 's-Hertogenbosch
 www.ligarus.nl